


HOH.

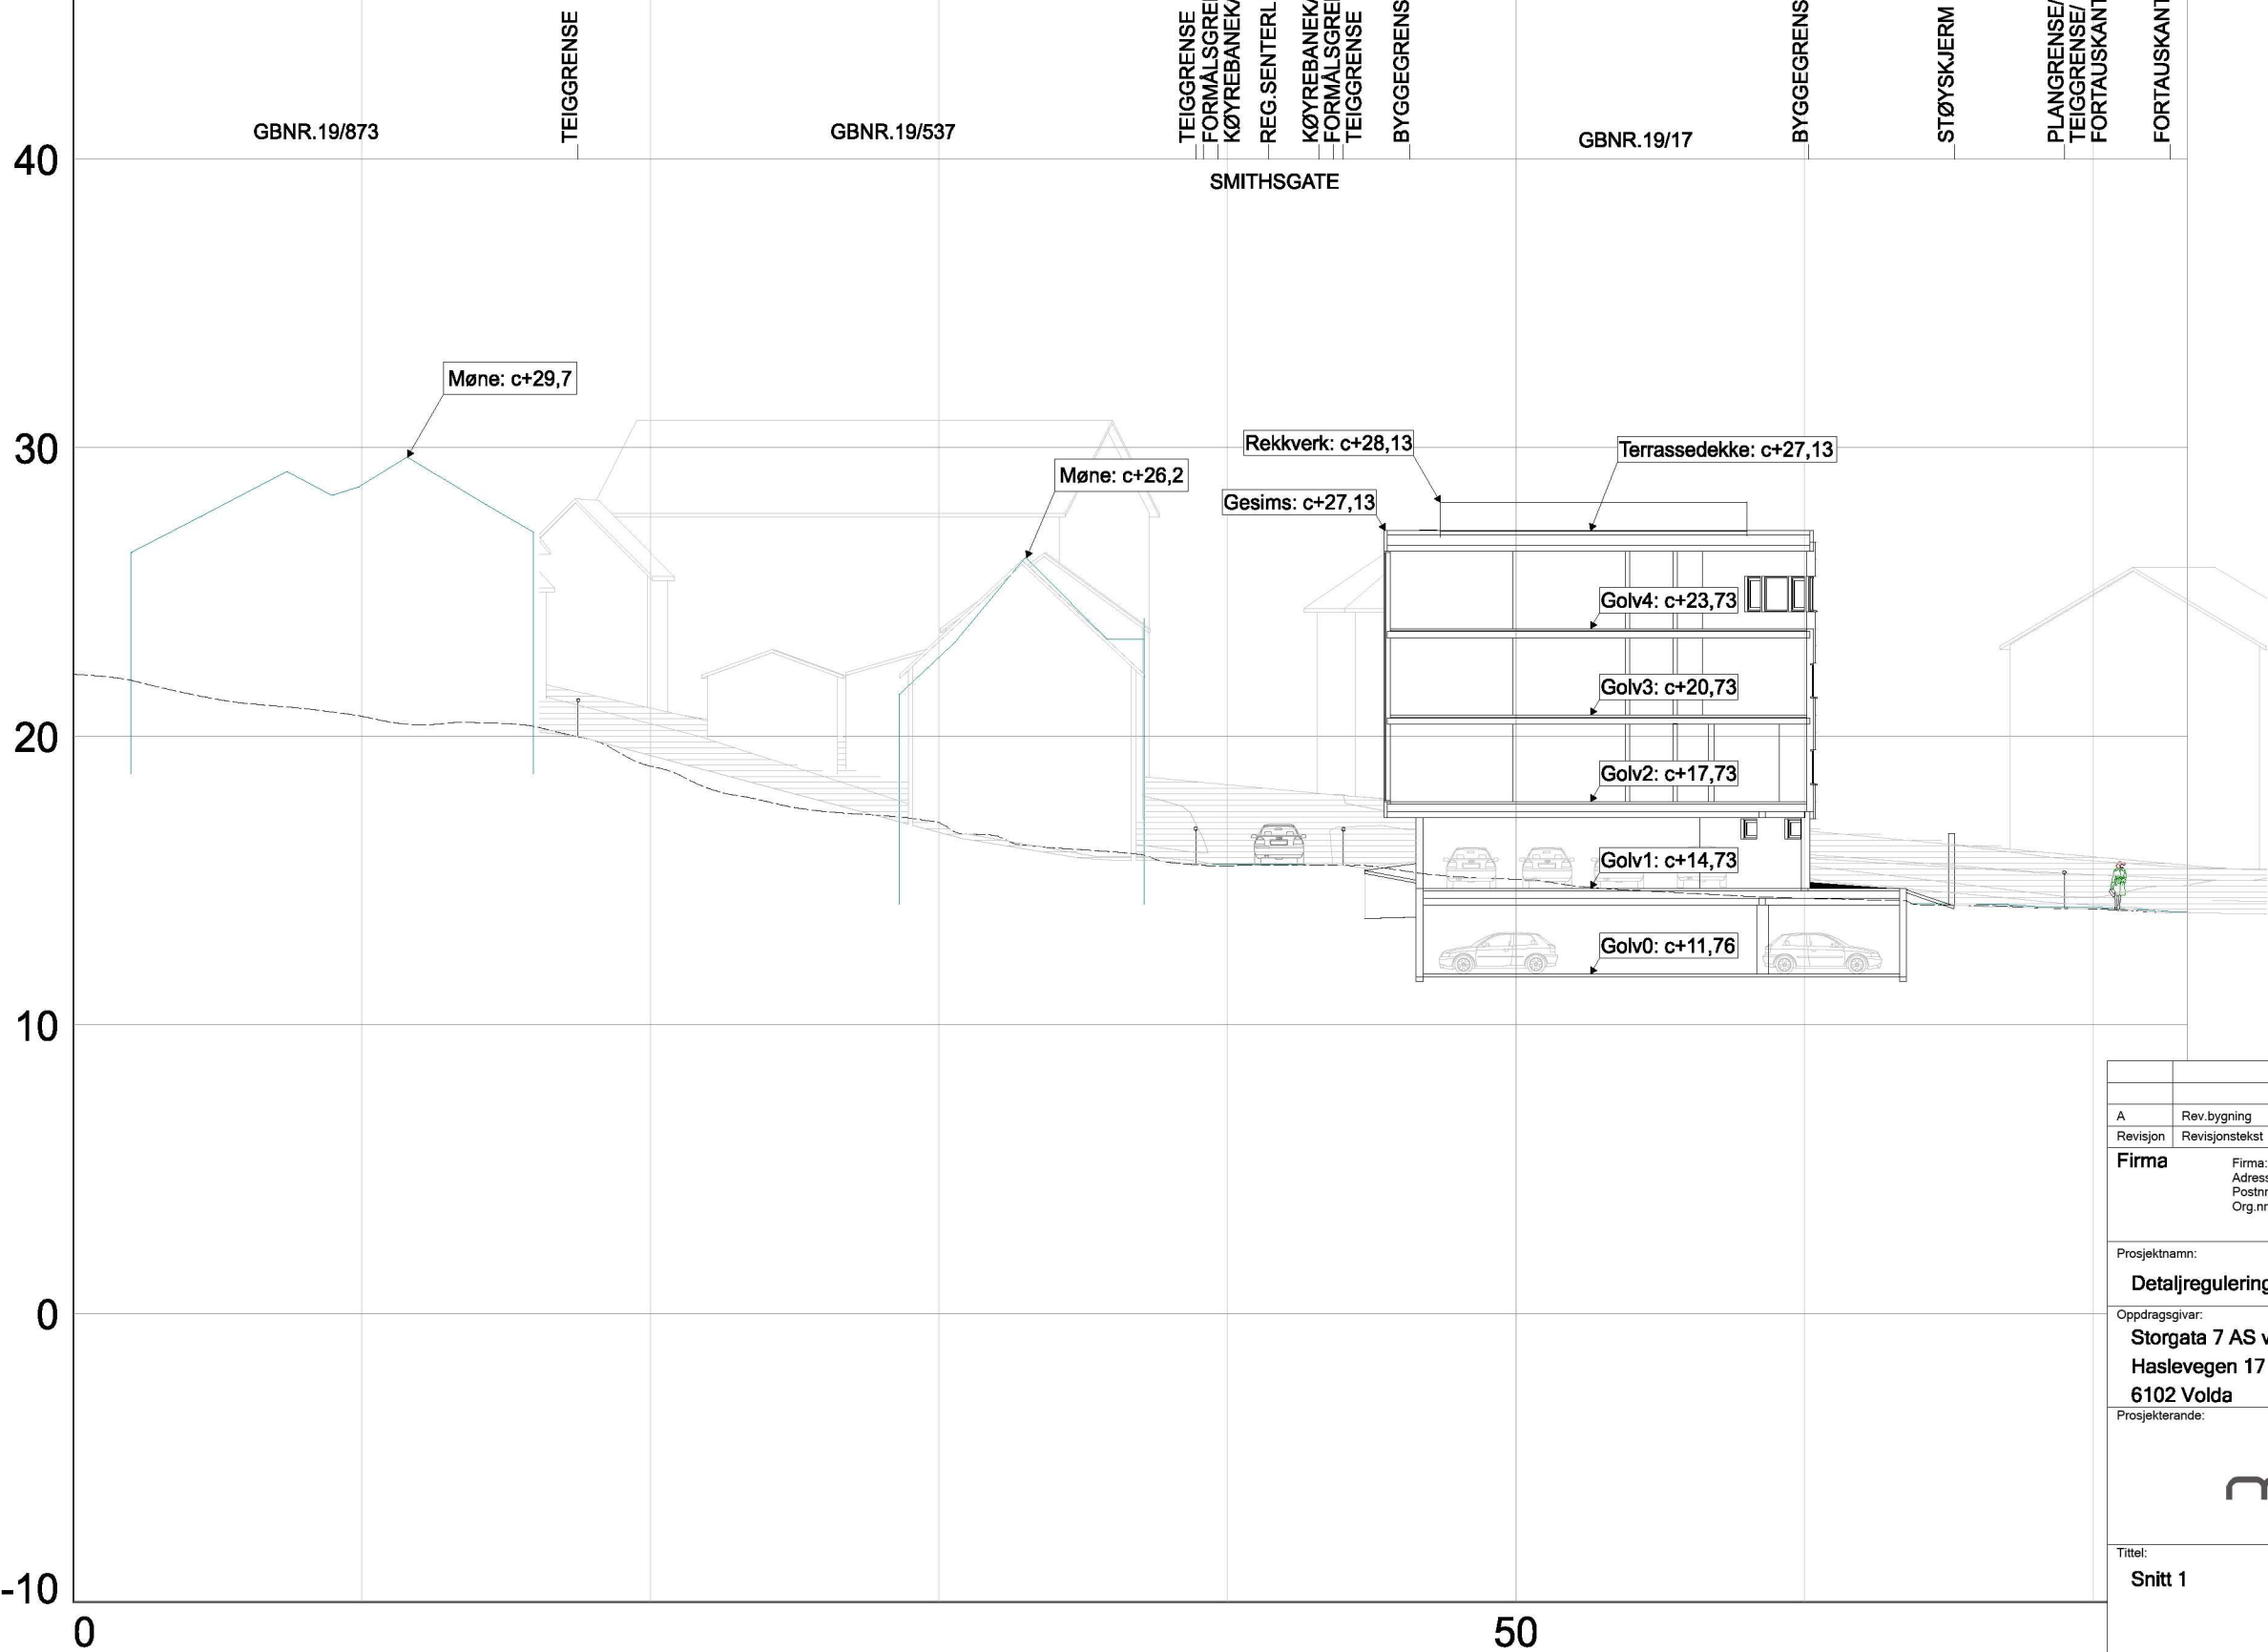

PROFIL NR.

TERRENG H.

0  
22.15  
0.00

20.69

18.96

17.01

15.51


15.04

14.38

14.01

A	Rev.bygning	JMO	21.04.21		
Revisjon	Revisjonstekst	Sign.	Rev.dato		
Firma		Firma:	Per Mulvik AS	Sentral:	70 07 49 90
	Adresse:		Holmen 7	Direkte:	70 07 49 94
	Postnr./stad:		6100 Volda	E-post:	jan@mulvik.no
	Org.nr.:		941 987 516		
Prosjektnamn:					
Detaljreguleringsplan for Storgata 7 og 9					
Oppdragsgivar:					
Storgata 7 AS v/Tore Aarflot					
Haslevegen 17					
6102 Volda					
Prosjekterande:					
					
Tittel:		Teikna av: JMO			
Snitt 1		Dato: 22.09.20			
		Kontr.av:			
		Dato:			
		Erstatter teikn.:			
Teikningstype:					
PLANILLUSTRASJON					
Prosjektnr.:		Teikn.nr.:		Målestokk:	
2818		211		1:250	
				Rev.	
				A	

HOH.

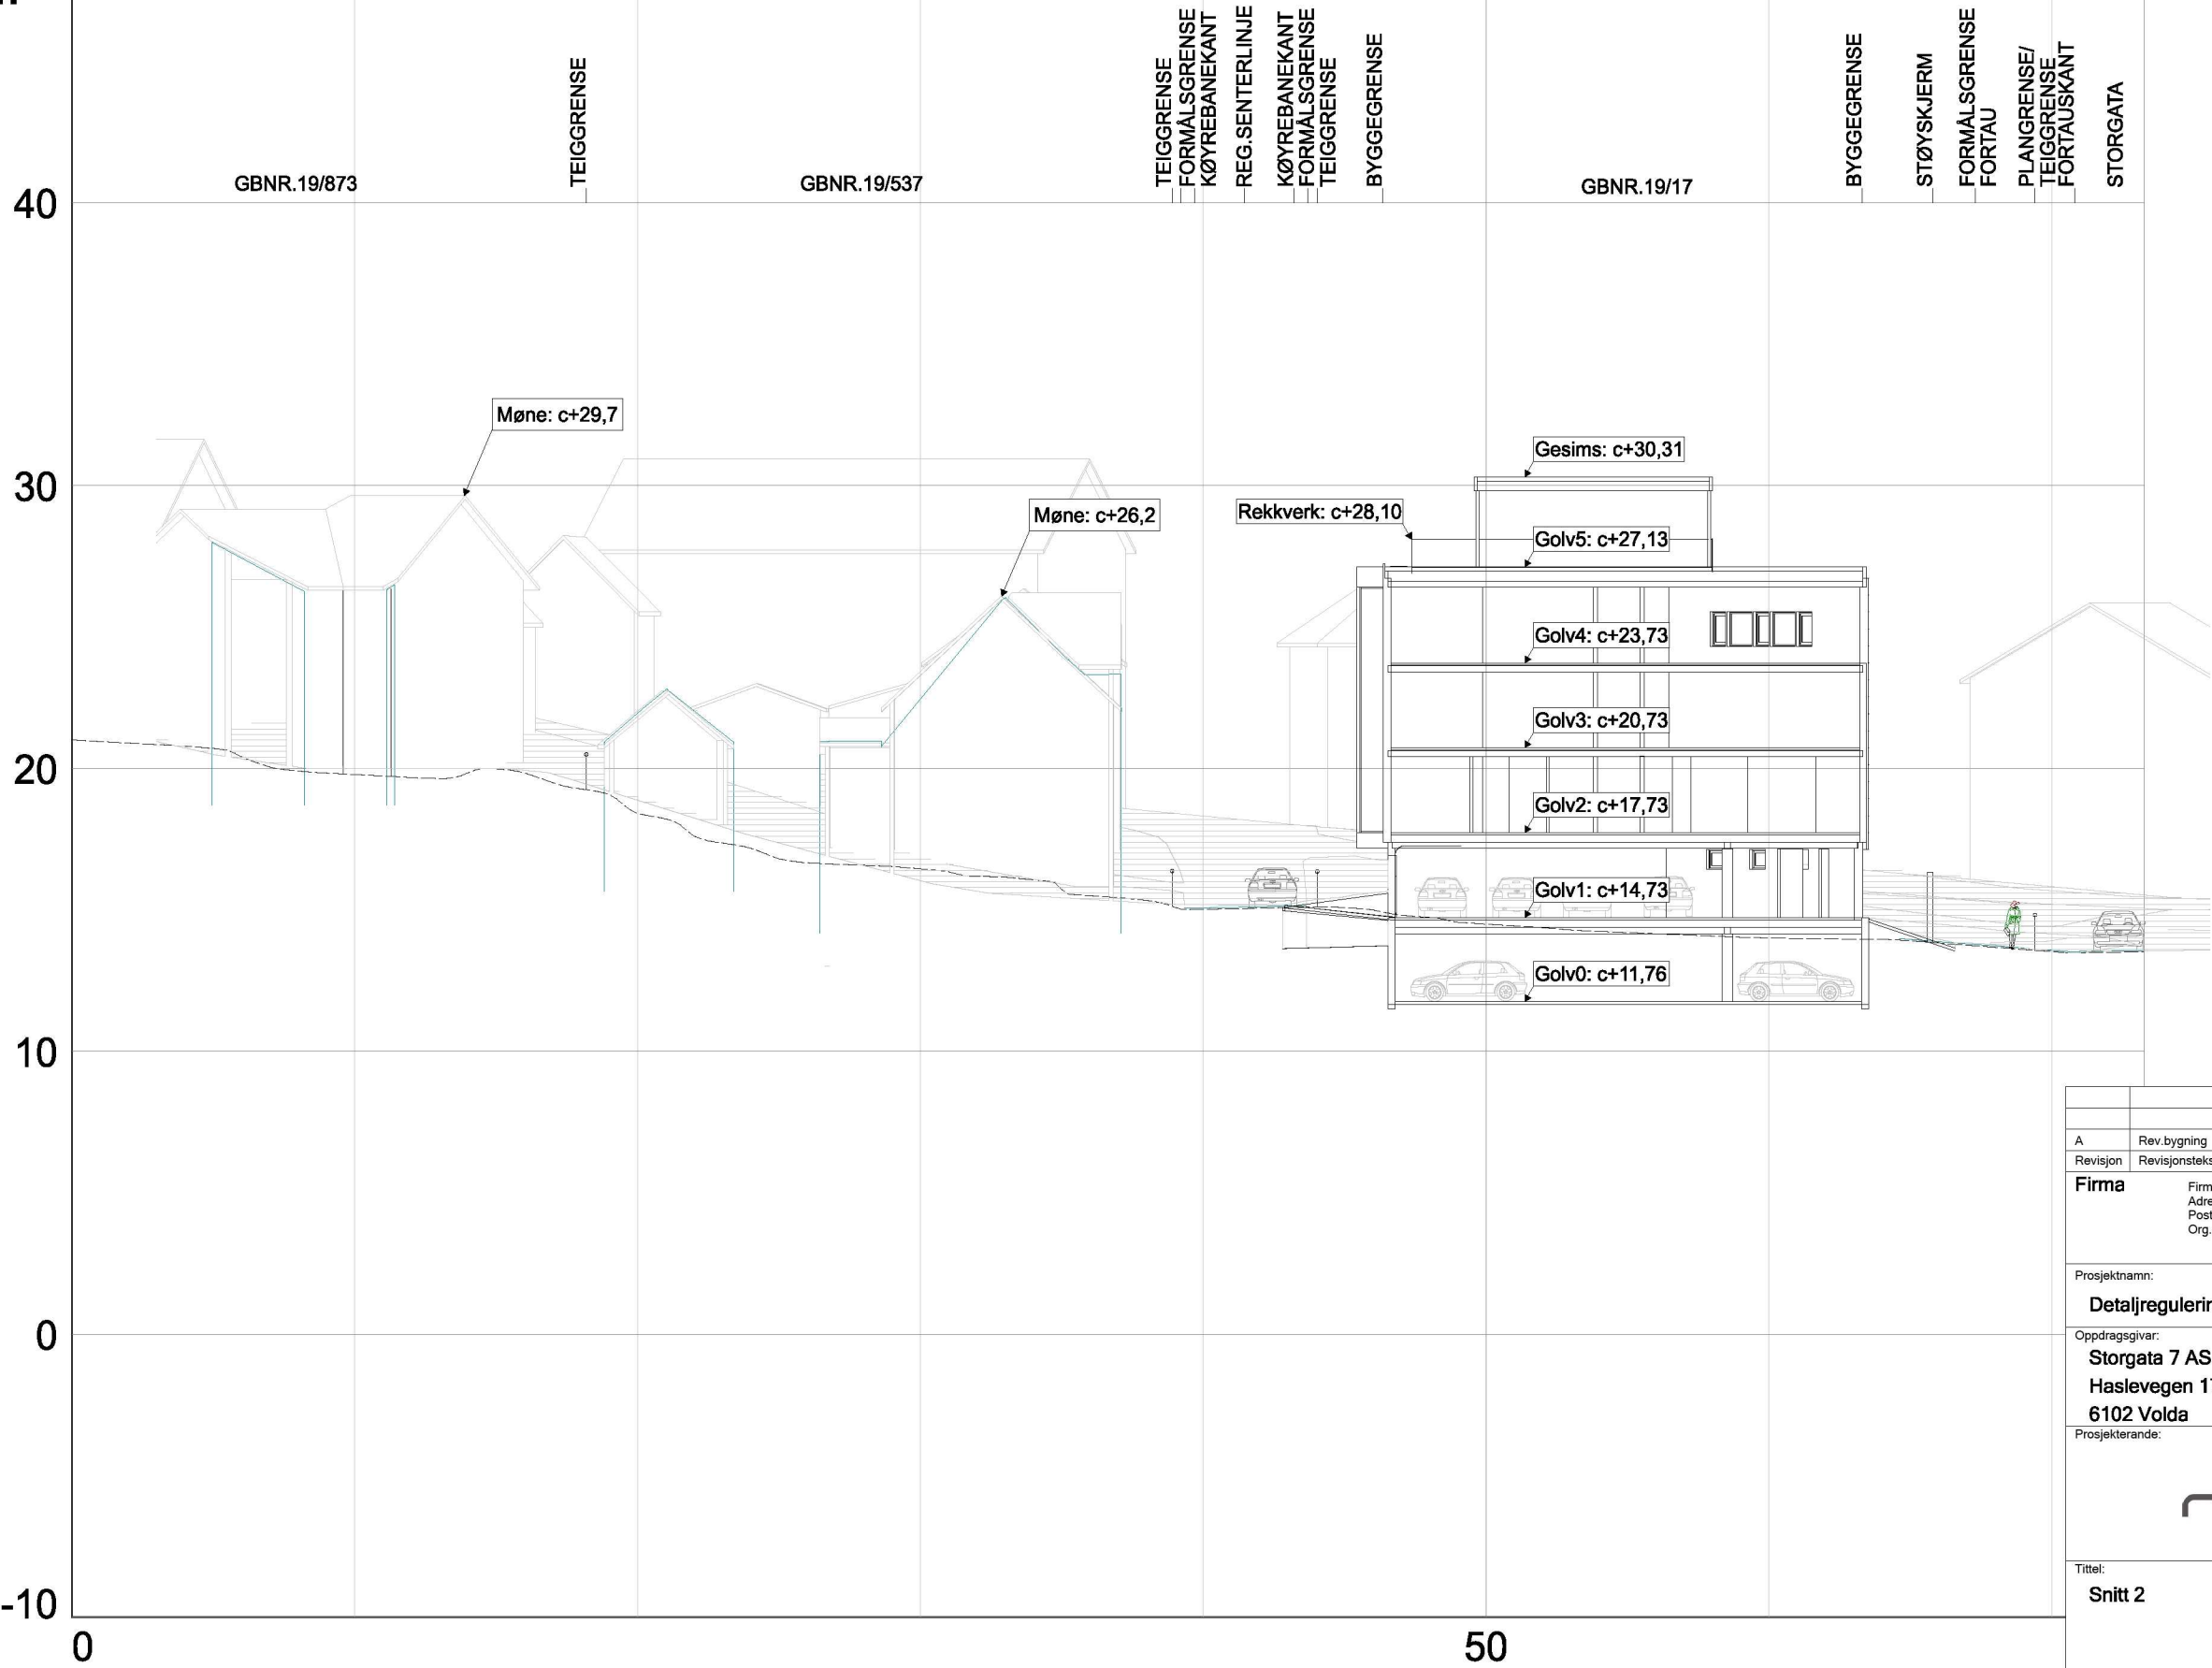

A	Rev.bygning	JMO	21.04.21		
Revisjon	Revisjonstekst	Sign.	Rev.dato		
Firma		Firma:	Per Mulvik AS	Sentral:	70 07 49 90
		Adresse:	Holmen 7	Direkte:	70 07 49 94
		Postnr./stad:	6100 Volda	E-post:	jan@mulvik.no
		Org.nr.:	941 987 516		
Prosjektnavn:					
Detaljreguleringsplan for Storgata 7 og 9					
Oppdragsgivar:					
Storgata 7 AS v/Tore Aarflot					
Haslevegen 17					
6102 Volda					
Prosjekterende:					
					
Tittel:  Snitt 2			Teikna av: JMO		
			Dato: 22.09.20		
			Kontr.av:		
			Dato:		
			Erstatter teikn.:		
Teikningstype:					
PLANILLUSTRASJON					
Prosjektnr.:		Teikn.nr.:		Målestokk:	
2818		212		1:250	
				Rev.	
				A	

PROFIL NR.

TERRENG H.

0  
21.02  
0.00

19.79

18.41

16.45


15.02

14.50

14.01

13.53

50

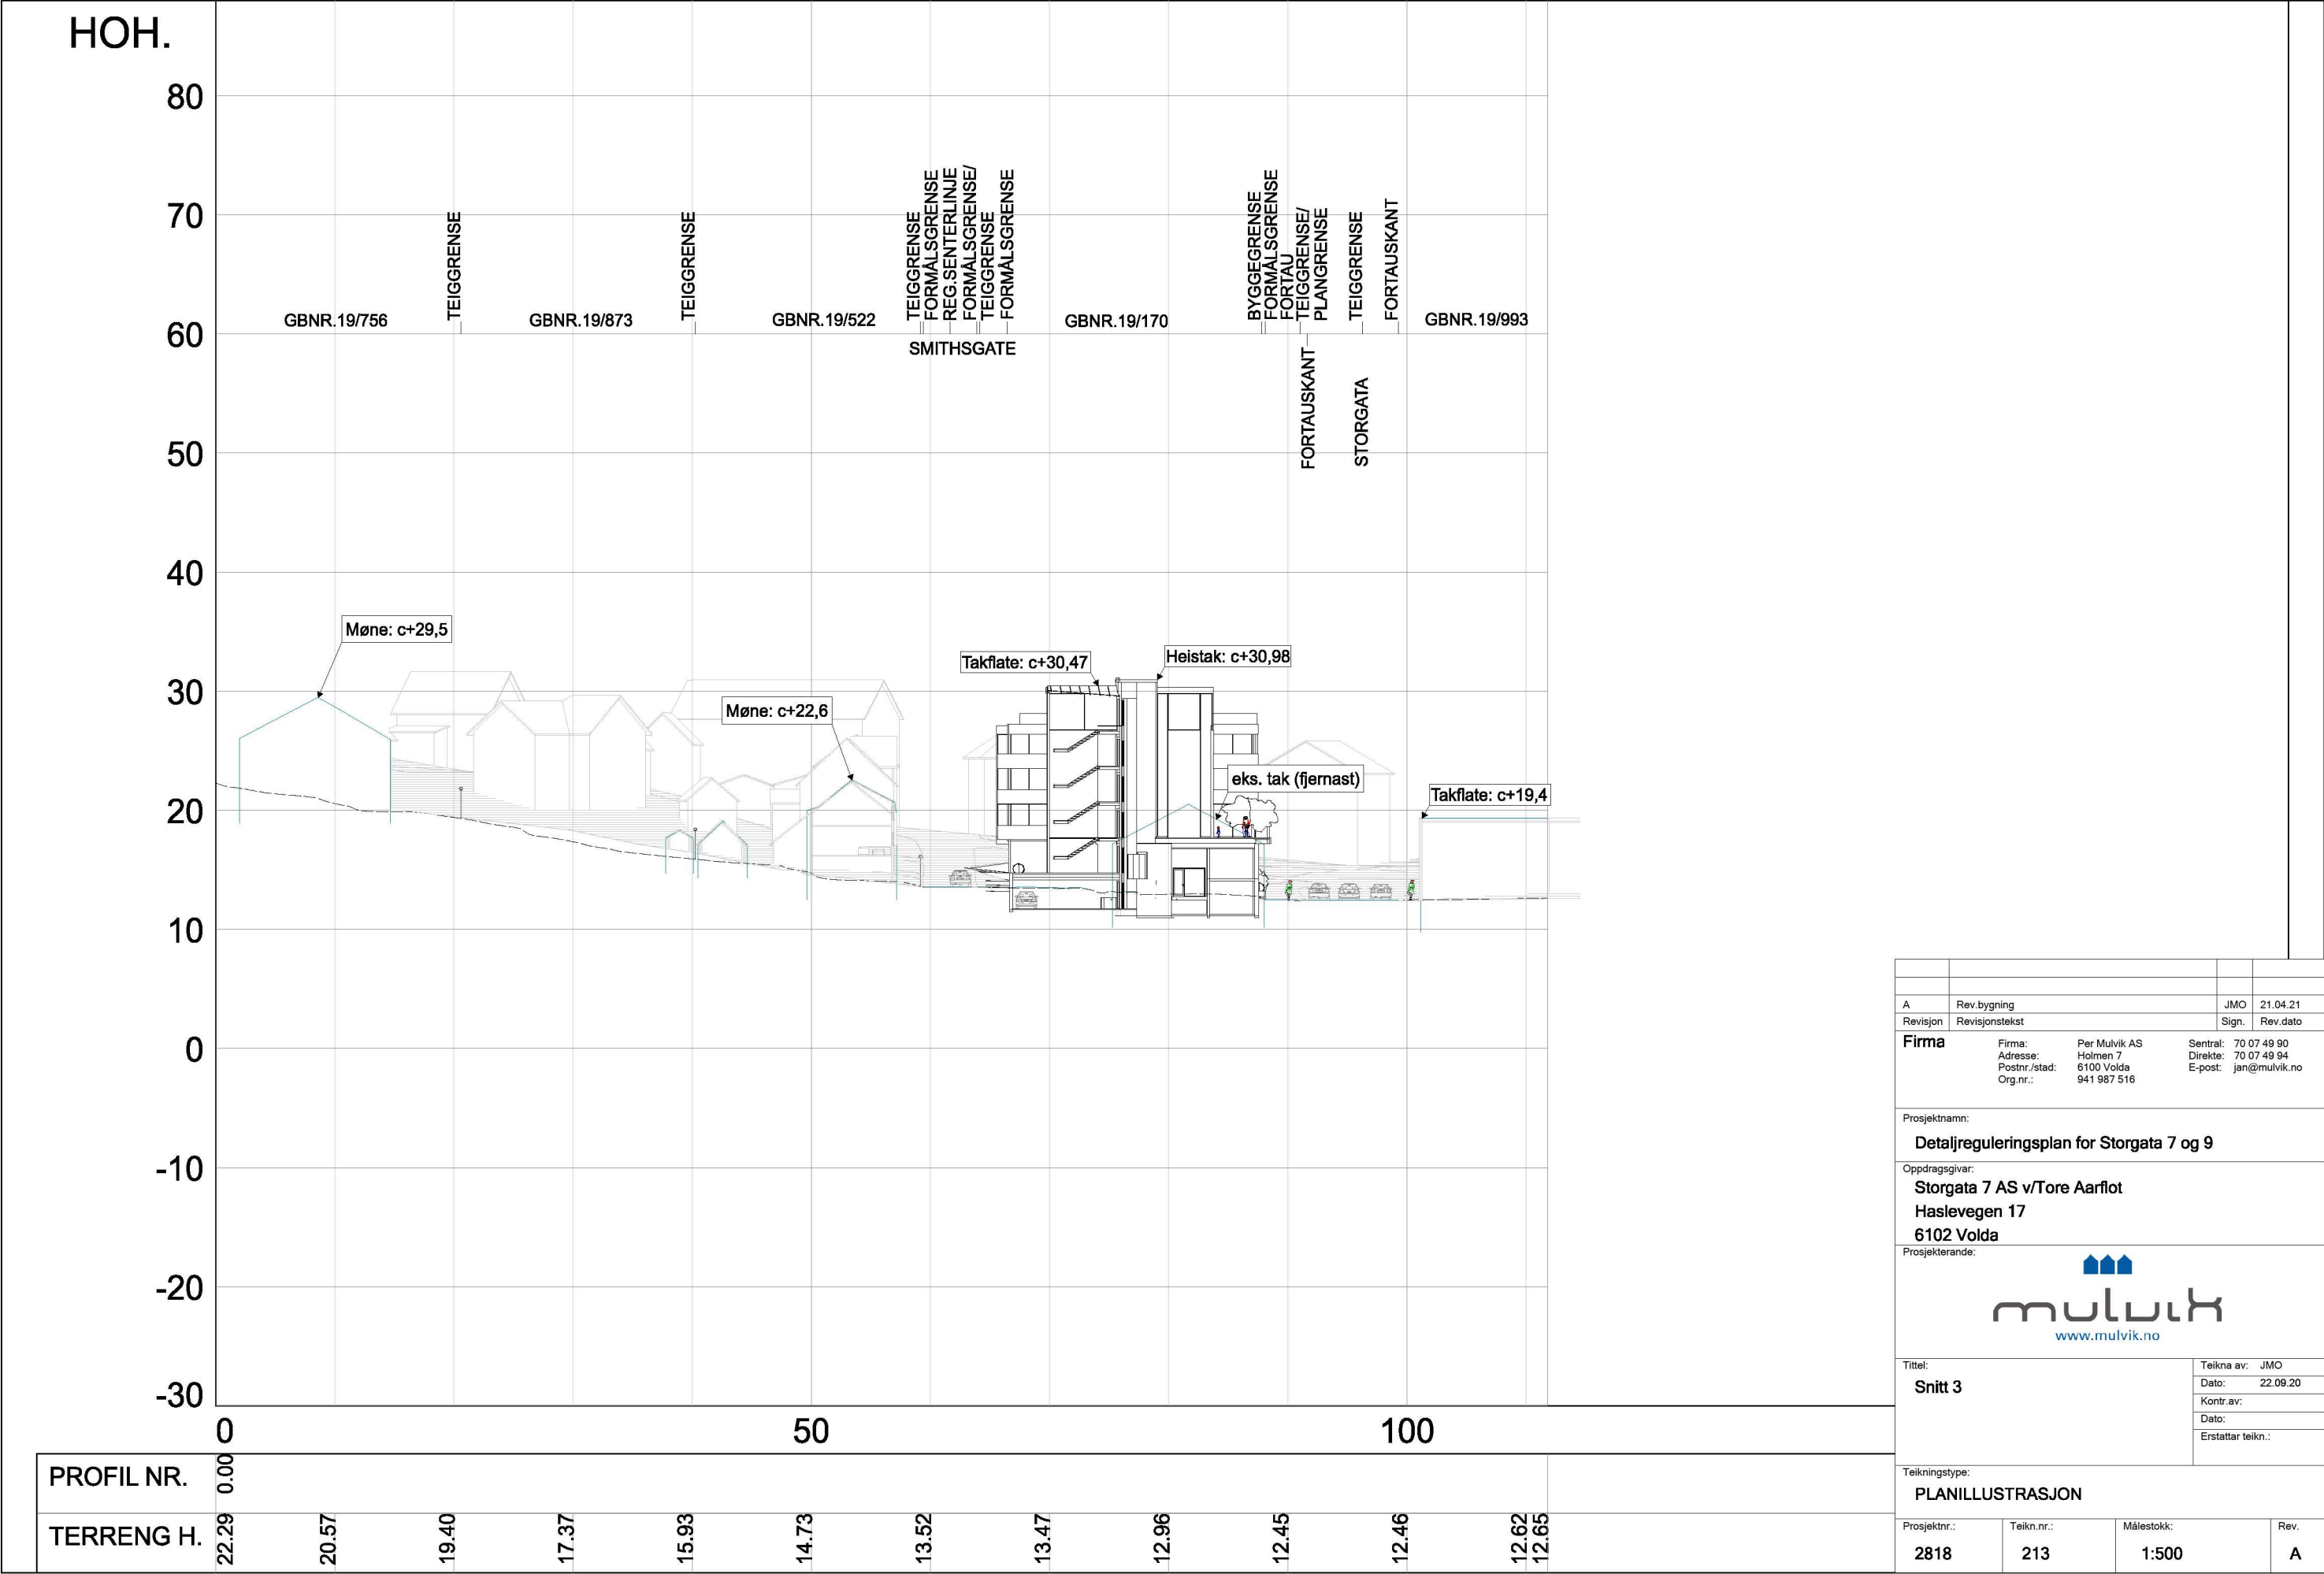

A	Rev.bygning	JMO		21.04.21	
Revisjon	Revisjonstekst	Sign.		Rev.dato	
Firma		Firma:	Per Mulvik AS	Sentral:	70 07 49 90
		Adresse:	Holmen 7	Direkte:	70 07 49 94
		Postnr./stad:	6100 Volda	E-post:	jan@mulvik.no
		Org.nr.:	941 987 516		
Prosjektnamn:					
Detaljreguleringsplan for Storgata 7 og 9					
Oppdragsgivar:					
Storgata 7 AS v/Tore Aarflot					
Haslevegen 17					
6102 Volda					
Prosjekterande:					
<div> www.mulvik.no</div>					
Tittel:  Snitt 3			Teikna av: JMO		
			Dato: 22.09.20		
			Kontr.av:		
			Dato:		
			Erstattar teikn.:		
Teikningstype:					
PLANILLUSTRASJON					
Prosjektnr.:		Teikn.nr.:		Målestokk:	
2818		213		1:500	
				Rev.	
				A	

