

HOH.

40


30

20

10

0

-10

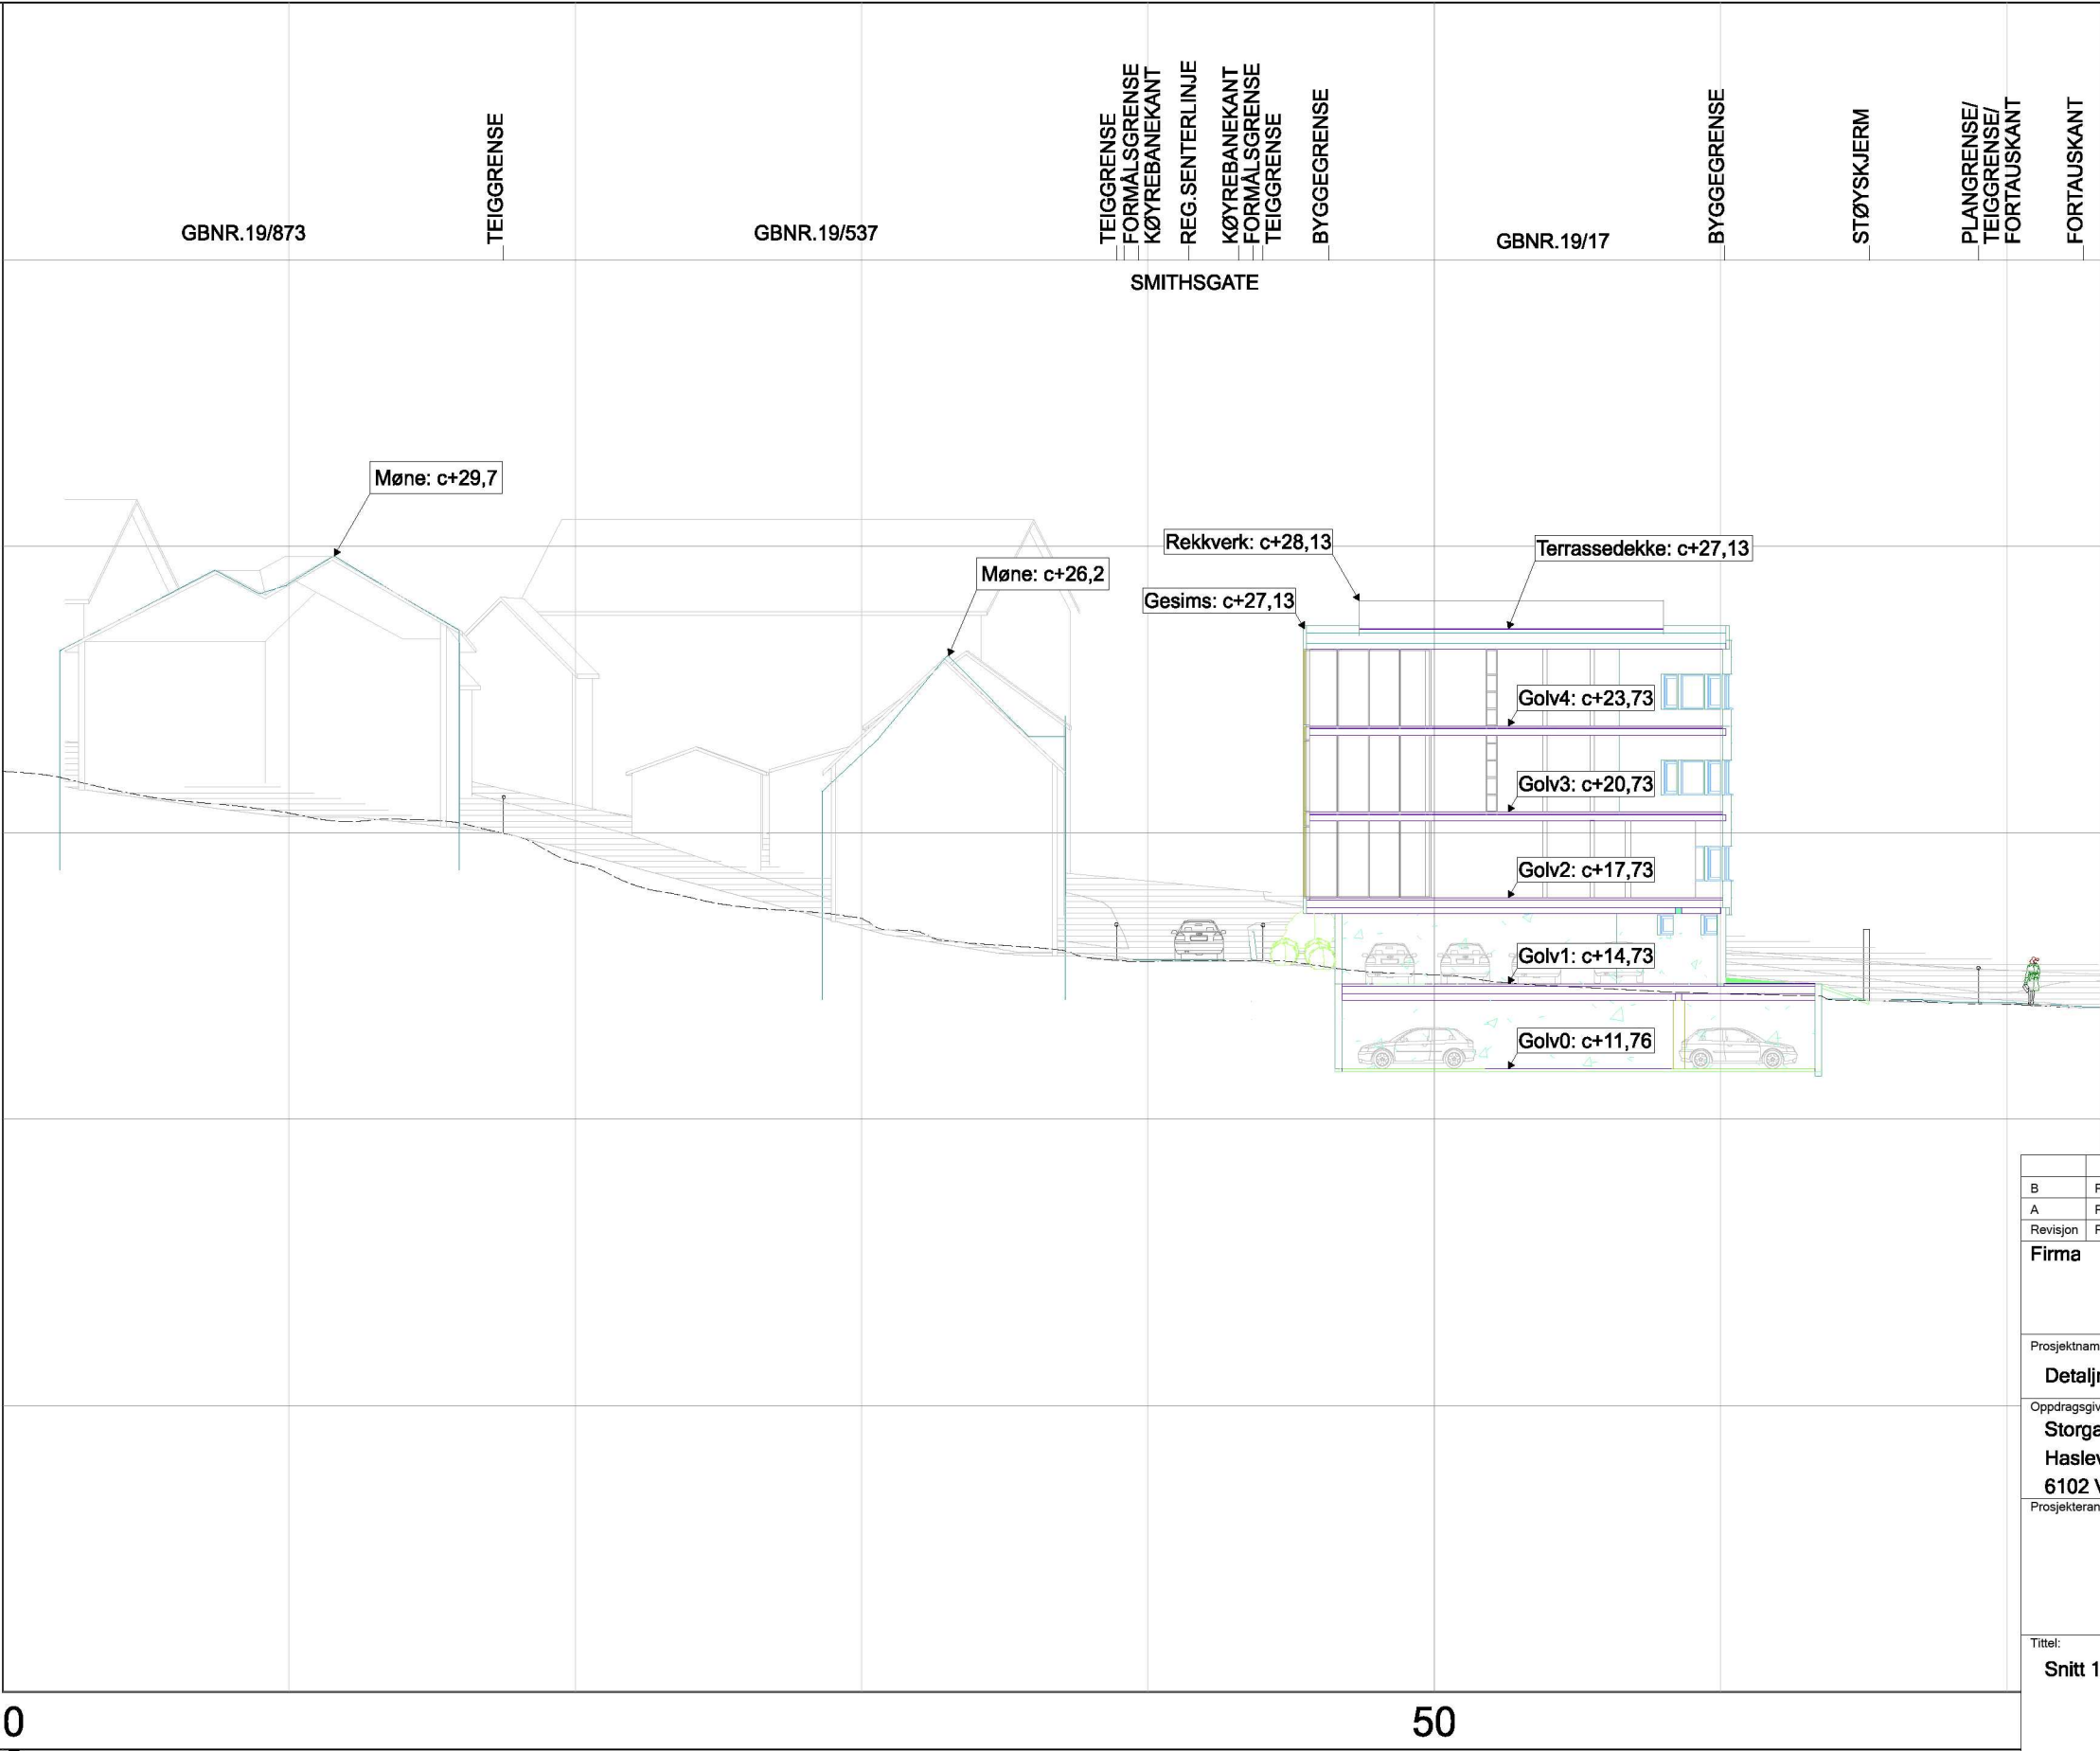

B	Rev.bygning	JMO	26.11.21
A	Rev.bygning	JMO	21.04.21
Revisjon	Revisjonstekst	Sign.	Rev.dato
Firma			
Firma:	Per Mulvik AS	Sentral:	70 07 49 90
Adresse:	Holmen 7	Direkte:	70 07 49 94
Postnr./stad:	6100 Volda	E-post:	jan@mulvik.no
Org.nr.:	941 987 516		
Prosjektnamn:			
Detaljreguleringsplan for Storgata 7 og 9			
Oppdragsgivar:			
Storgata 7 AS v/Tore Aarflot			
Haslevegen 17			
6102 Volda			
Prosjekterende:			
			
Tittel:		Teikna av: JMO	
Snitt 1		Dato: 22.09.20	
		Kontr.av:	
		Dato:	
		Erstatter teikn.:	
Teikningstype:			
PLANILLUSTRASJON			
Prosjektnr.:	Teikn.nr.:	Målestokk:	Rev.
2818	211	1:250	B

PROFIL NR.

TERRENG H.

0
22.15

20.69

18.96

17.01

15.51

15.04

14.38

14.01

HOH.

40

30

20

10

0

-10

GBNR.19/873

TEIGGRENSE

GBNR.19/537

TEIGGRENSE
FORMÅLSGRENSE
KØYREBANEKANT
REG.SENTERLINJE
KØYREBANEKANT
FORMÅLSGRENSE
TEIGGRENSE
BYGGEGRENSE

GBNR.19/17

BYGGEGRENSE
STØYSKJERM
FORMÅLSGRENSE
FORTAU
PLANGRENSE/
TEIGGRENSE
FORTAUSKANT
STORGATA

Møne: c+29,7

Møne: c+26,2

Rekkverk: c+28,10

Gesims: c+30,31

Golv5: c+27,13

Golv4: c+23,73

Golv3: c+20,73

Golv2: c+17,73

Golv1: c+14,73

Golv0: c+11,76

PROFIL NR.

TERRENG H.

0
21.02

19.79

18.41

16.45

15.02


14.50

14.01

13.53

B	Rev.bygning	JMO	26.11.21
A	Rev.bygning	JMO	21.04.21
Revisjon	Revisjonstekst	Sign.	Rev.dato
Firma			
Firma:	Per Mulvik AS	Sentral:	70 07 49 90
Adresse:	Holmen 7	Direkte:	70 07 49 94
Postnr./stad:	6100 Volda	E-post:	jan@mulvik.no
Org.nr.:	941 987 516		
Prosjektnamn:			
Detaljreguleringsplan for Storgata 7 og 9			
Oppdragsgivar:			
Storgata 7 AS v/Tore Aarflot			
Haslevegen 17			
6102 Volda			
Prosjekterande:			
			
www.mulvik.no			
Tittel:		Teikna av: JMO	
Snitt 2		Dato: 22.09.20	
		Kontr.av:	
		Dato:	
		Erstatter teikn.:	
Teikningstype:			
PLANILLUSTRASJON			
Prosjektnr.:	Teikn.nr.:	Målestokk:	Rev.
2818	212	1:250	B

HOH.

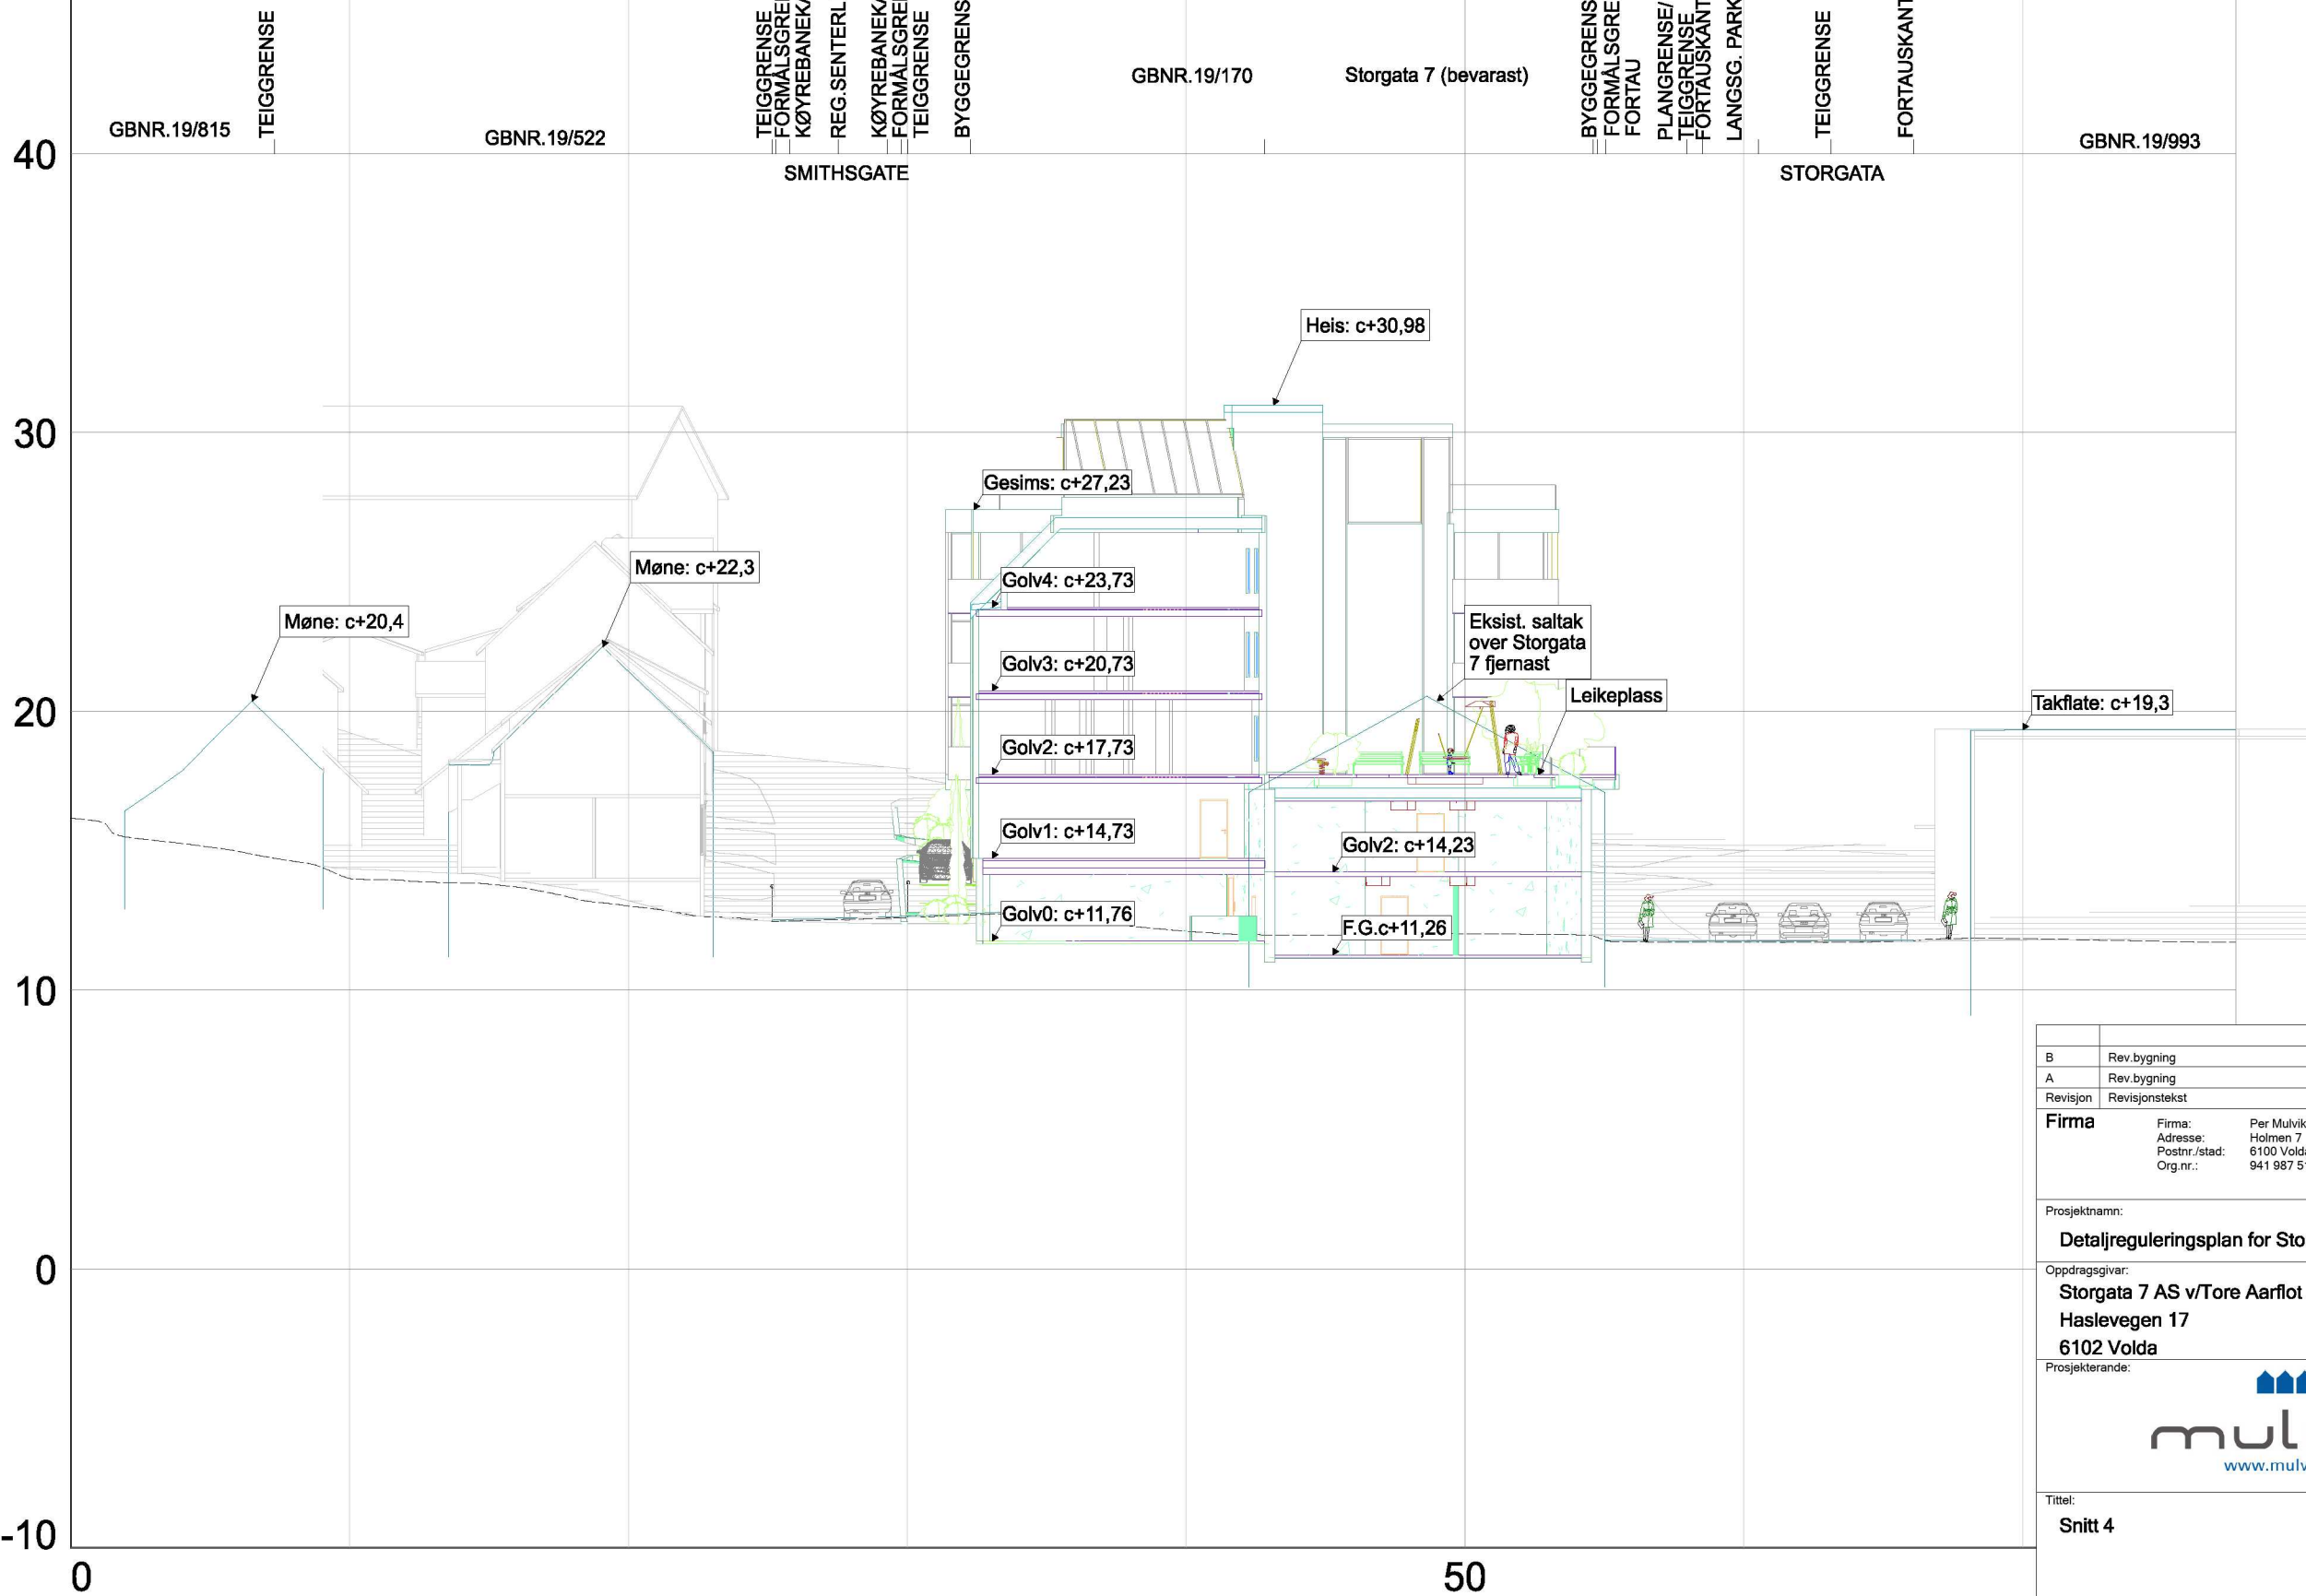


PROFIL NR.

TERRENG H.

0.00
16.17
14.00
13.02
12.60
12.11
12.02
11.71
11.84

B	Rev.bygning	JMO	26.11.21
A	Rev.bygning	JMO	21.04.21
Revisjon	Revisjonstekst	Sign.	Rev.dato
Firma		Firma:	Per Mulvik AS
		Adresse:	Holmen 7
		Postnr./stad:	6100 Volda
		Org.nr.:	941 987 516
		Sentral:	70 07 49 90
		Direkte:	70 07 49 94
		E-post:	jan@mulvik.no
Prosjektnavn:			
Detailreguleringsplan for Storgata 7 og 9			
Oppdragsgivar:			
Storgata 7 AS v/Tore Aarflot			
Haslevegen 17			
6102 Volda			
Prosjekterande:			
			
Tittel:		Teikna av: JMO	
Snitt 4		Dato: 22.09.20	
		Kontr.av:	
		Dato:	
		Erstattar teikn.:	
Teikningstype:			
PLANILLUSTRASJON			
Prosjektnr.:	Teikn.nr.:	Målestokk:	Rev.
2818	214	1:250	B

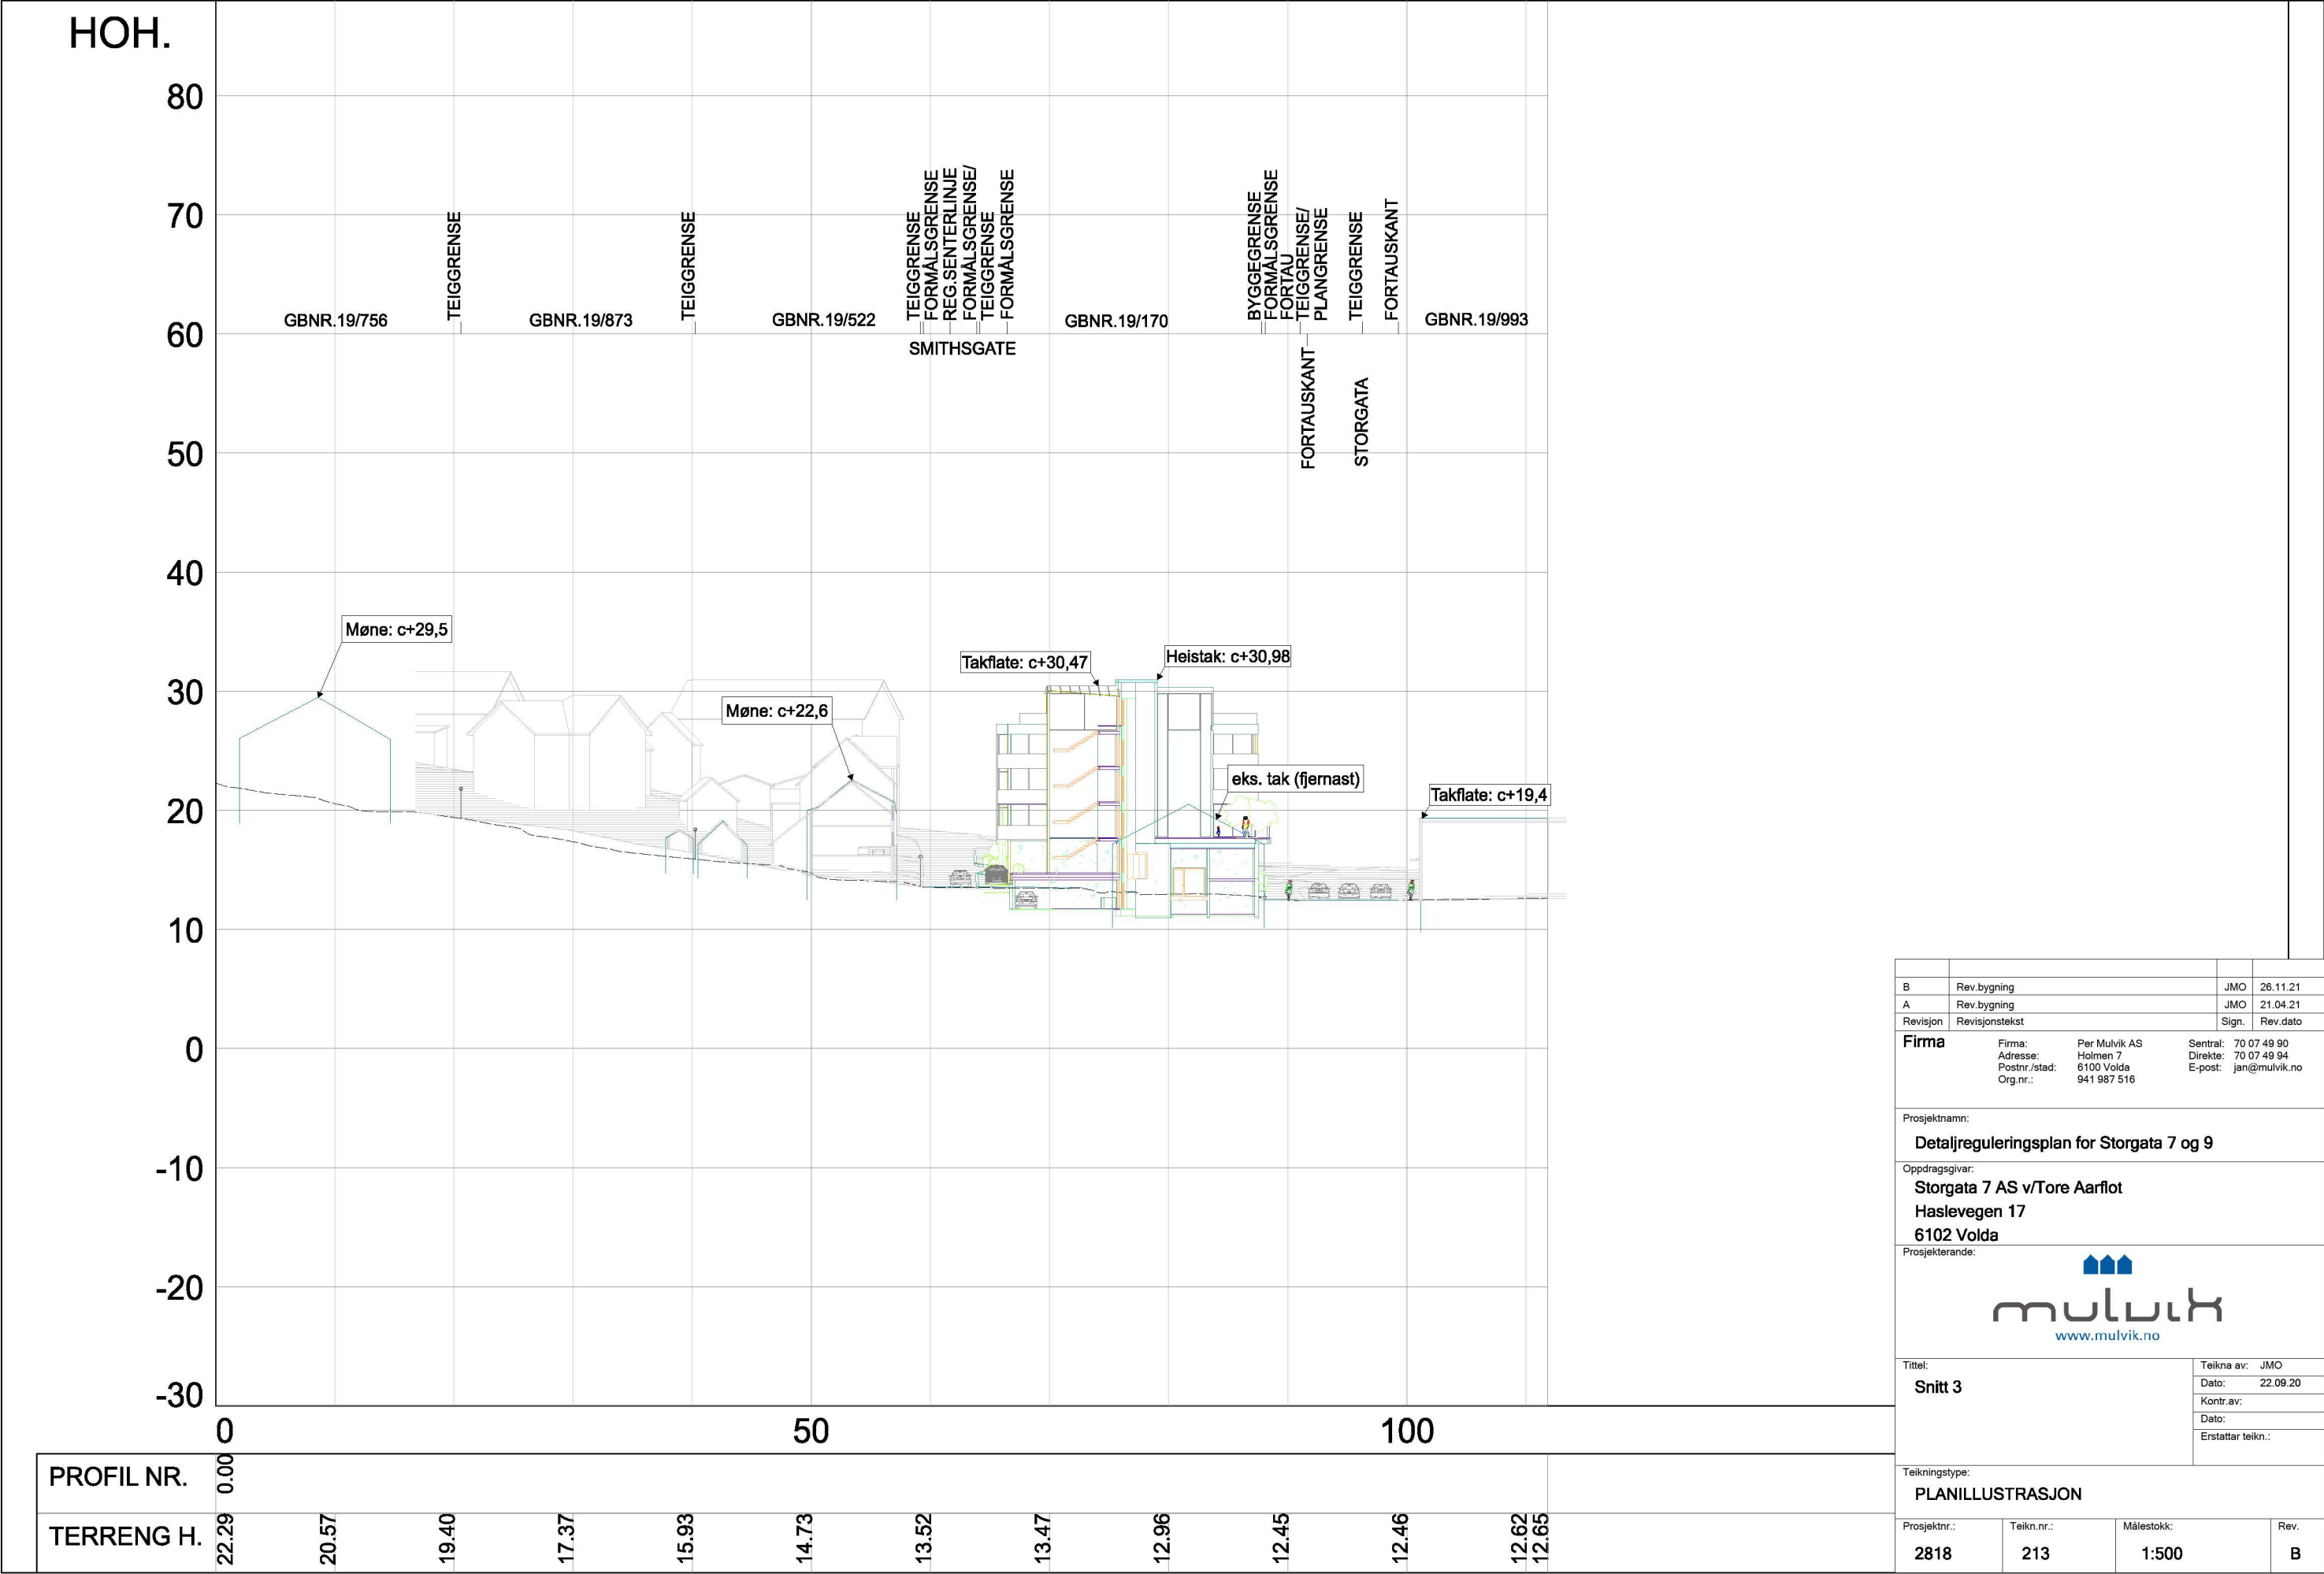

B	Rev.bygning	JMO	26.11.21
A	Rev.bygning	JMO	21.04.21
Revisjon	Revisjonstekst	Sign.	Rev.dato
Firma			
Firma:	Per Mulvik AS	Sentral:	70 07 49 90
Adresse:	Holmen 7	Direkte:	70 07 49 94
Postnr./stad:	6100 Volda	E-post:	jan@mulvik.no
Org.nr.:	941 987 516		
Prosjektnamn:			
Detaljreguleringsplan for Storgata 7 og 9			
Oppdragsgivar:			
Storgata 7 AS v/Tore Aarflot			
Haslevegen 17			
6102 Volda			
Prosjekterande:			
<div><div><div></div><div></div><div></div></div><div>mulvik</div><div>www.mulvik.no</div></div>			
Tittel:		Teikna av: JMO	
Snitt 3		Dato: 22.09.20	
		Kontr.av:	
		Dato:	
		Erstattar teikn.:	
Teikningstype:			
PLANILLUSTRASJON			
Prosjektnr.:	Teikn.nr.:	Målestokk:	Rev.
2818	213	1:500	B

