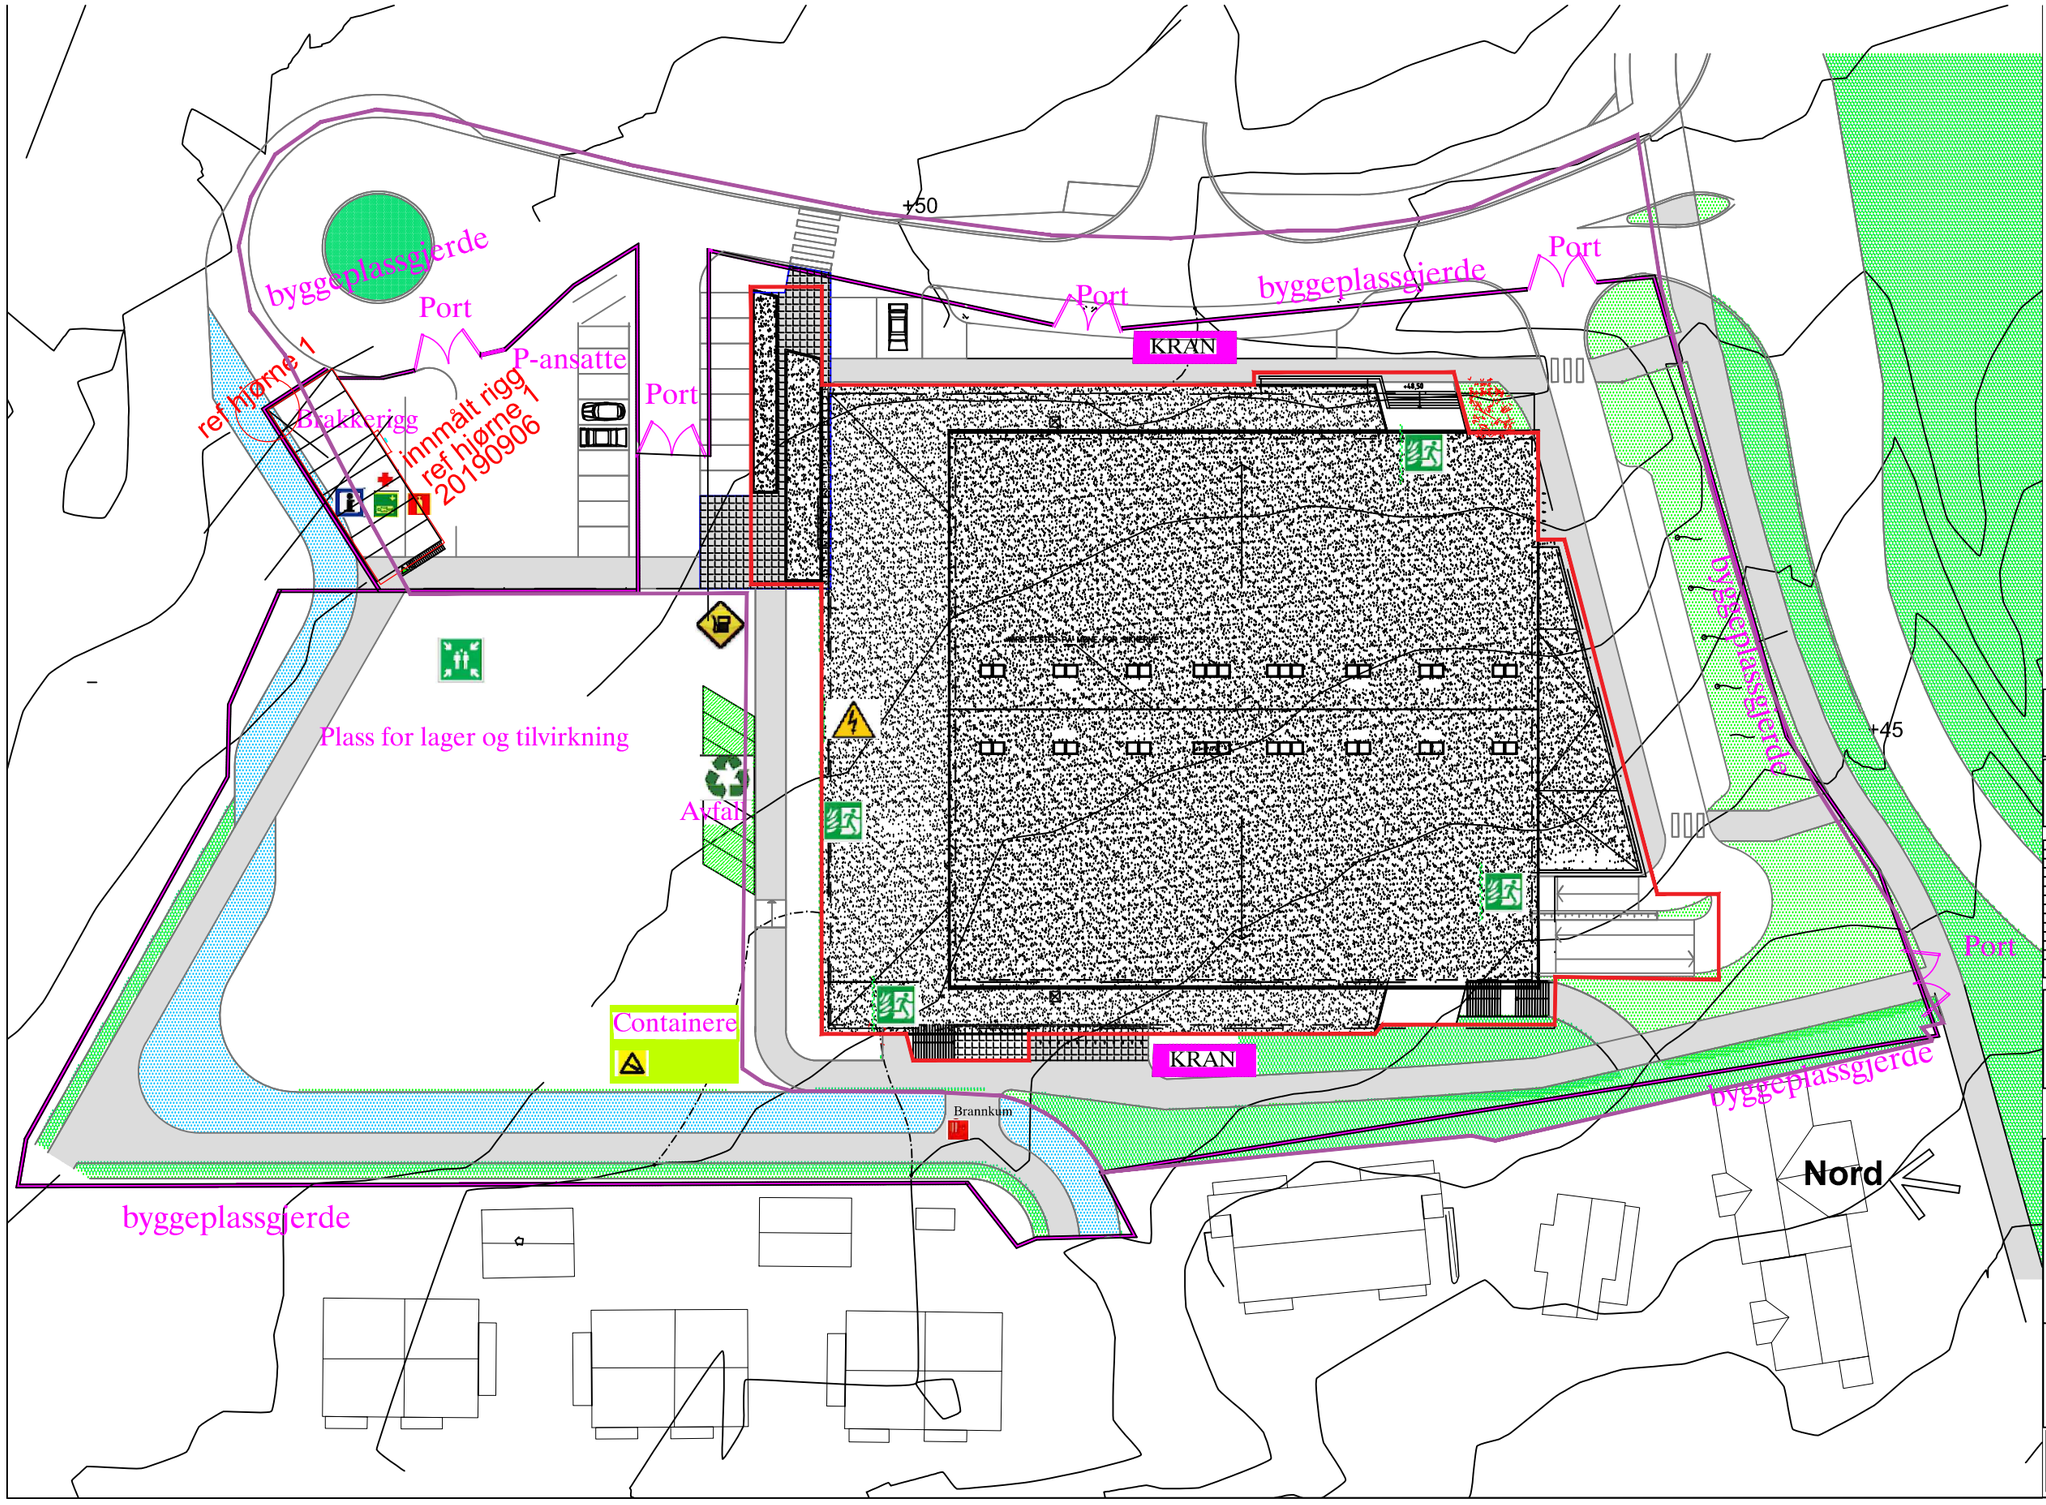

TEGNFORKLARING :

PROSJEKTGRENSE 1

PROSJEKTGRENSE 2

Type	Skilt	Type	Skilt	Type	Skilt
Førstehjelpsutstyr		Brannslukker		Avfallsplass	
Båre		Brannvann		Hovudtavle	
Hjertestarter		Møteplass		Gassoppbevaring	
Stoffkartotek		Rømningsvei		Drivstoffoppbevaring	

Grunnlag: situasjonsplan fra
Stefan Ekberg Arkitekter AS

TEGNINGEN GJELDER
Riggplan

dato: 20.11.2018
MÅL A3= 1:600
REV.

PROSJEKT
VOLDA CAMPUS ARENA

DATO	NR	REVISJONEN OMHANDLER	TEGN
-	-	-	-

BYGGHERRE
VOLDA CAMPUS ARENA AS

Tegning utarbeidet av tilbyder:

BETONMAST
STERKT KONSERN. LOKALT FOKUS.

TEGNINGEN GJELDER
Riggplan

TEGNINGS – STATUS
ALT 2 - driftsfase