


PROFIL 1 OG PROFIL 2 - SAMMENSTILLING

BLÅ LINJE ILLUSTRERER PLANLAGT BEBYGGELSE (PROFIL 1)
GRÅ LINJE ILLUSTRERER BYGNINGER OG TERRENHØYDE ØST FOR PLANOMRÅDET - (PROFIL 2)

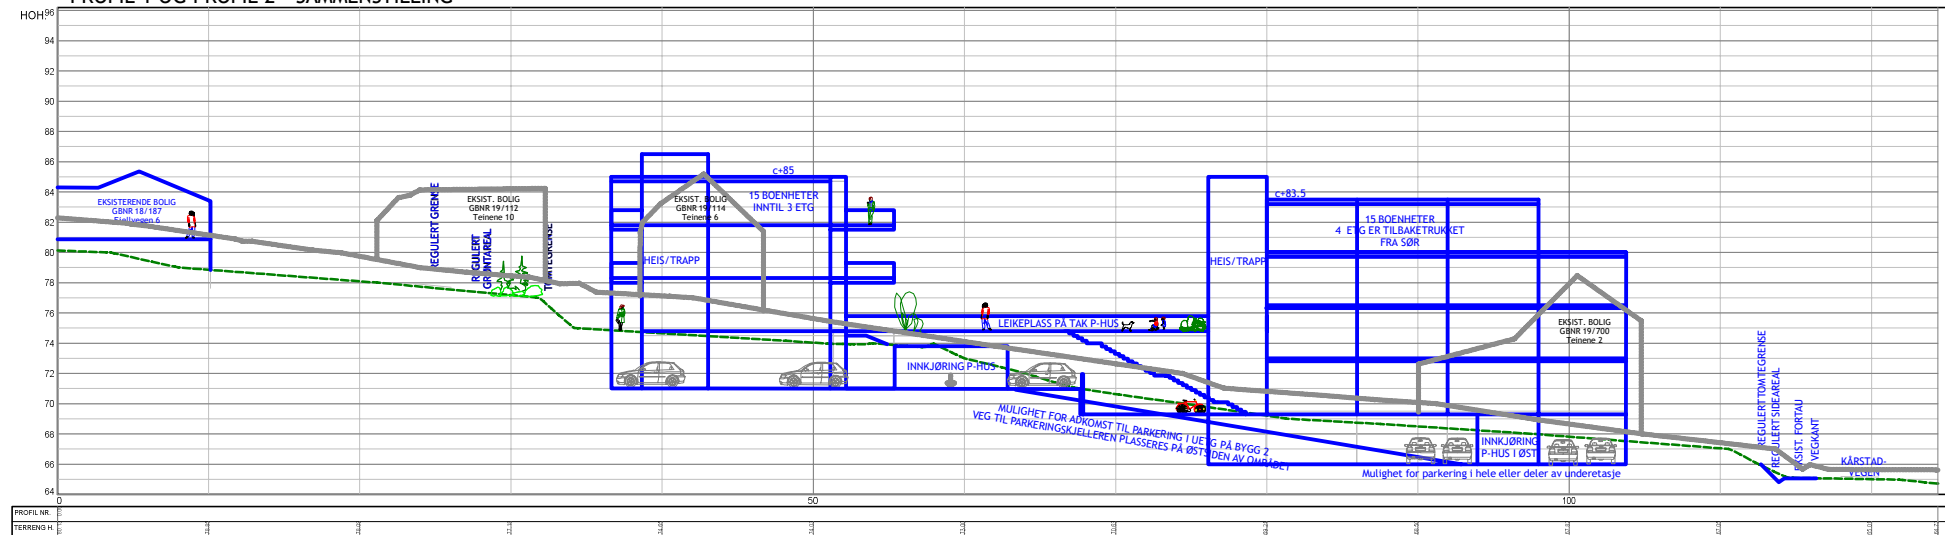

HOVEDALTERNATIV



(ALTERNATIV B DERSOM DET ER BEHOV FOR
PARKERING I UNDERETASJEN PÅ BYGG 2)

Rev. C 22.01.20 - Just. bygg sør, lekeplass mhs
Rev. B 10.01.20 - Justert bygninger mhs
Rev. A 03.10.19 - Sammenstilling profil 1 og 2 mhs

| FJELLVEGEN 2 - VOLDA | | | | |
|----------------------|----------------|----------|-----------|----------------|
| Dato | Konstr./tegnet | Godkjent | Målestokk | |
| 02.08.19 | mhs | SØ | 1:500 | |
| PROFIL 1 | | | | Erstattet for: |
| | | | | Erstattet av: |
| | | | | 903 |
| Henvising: | Beregning: | | 9019 | |