


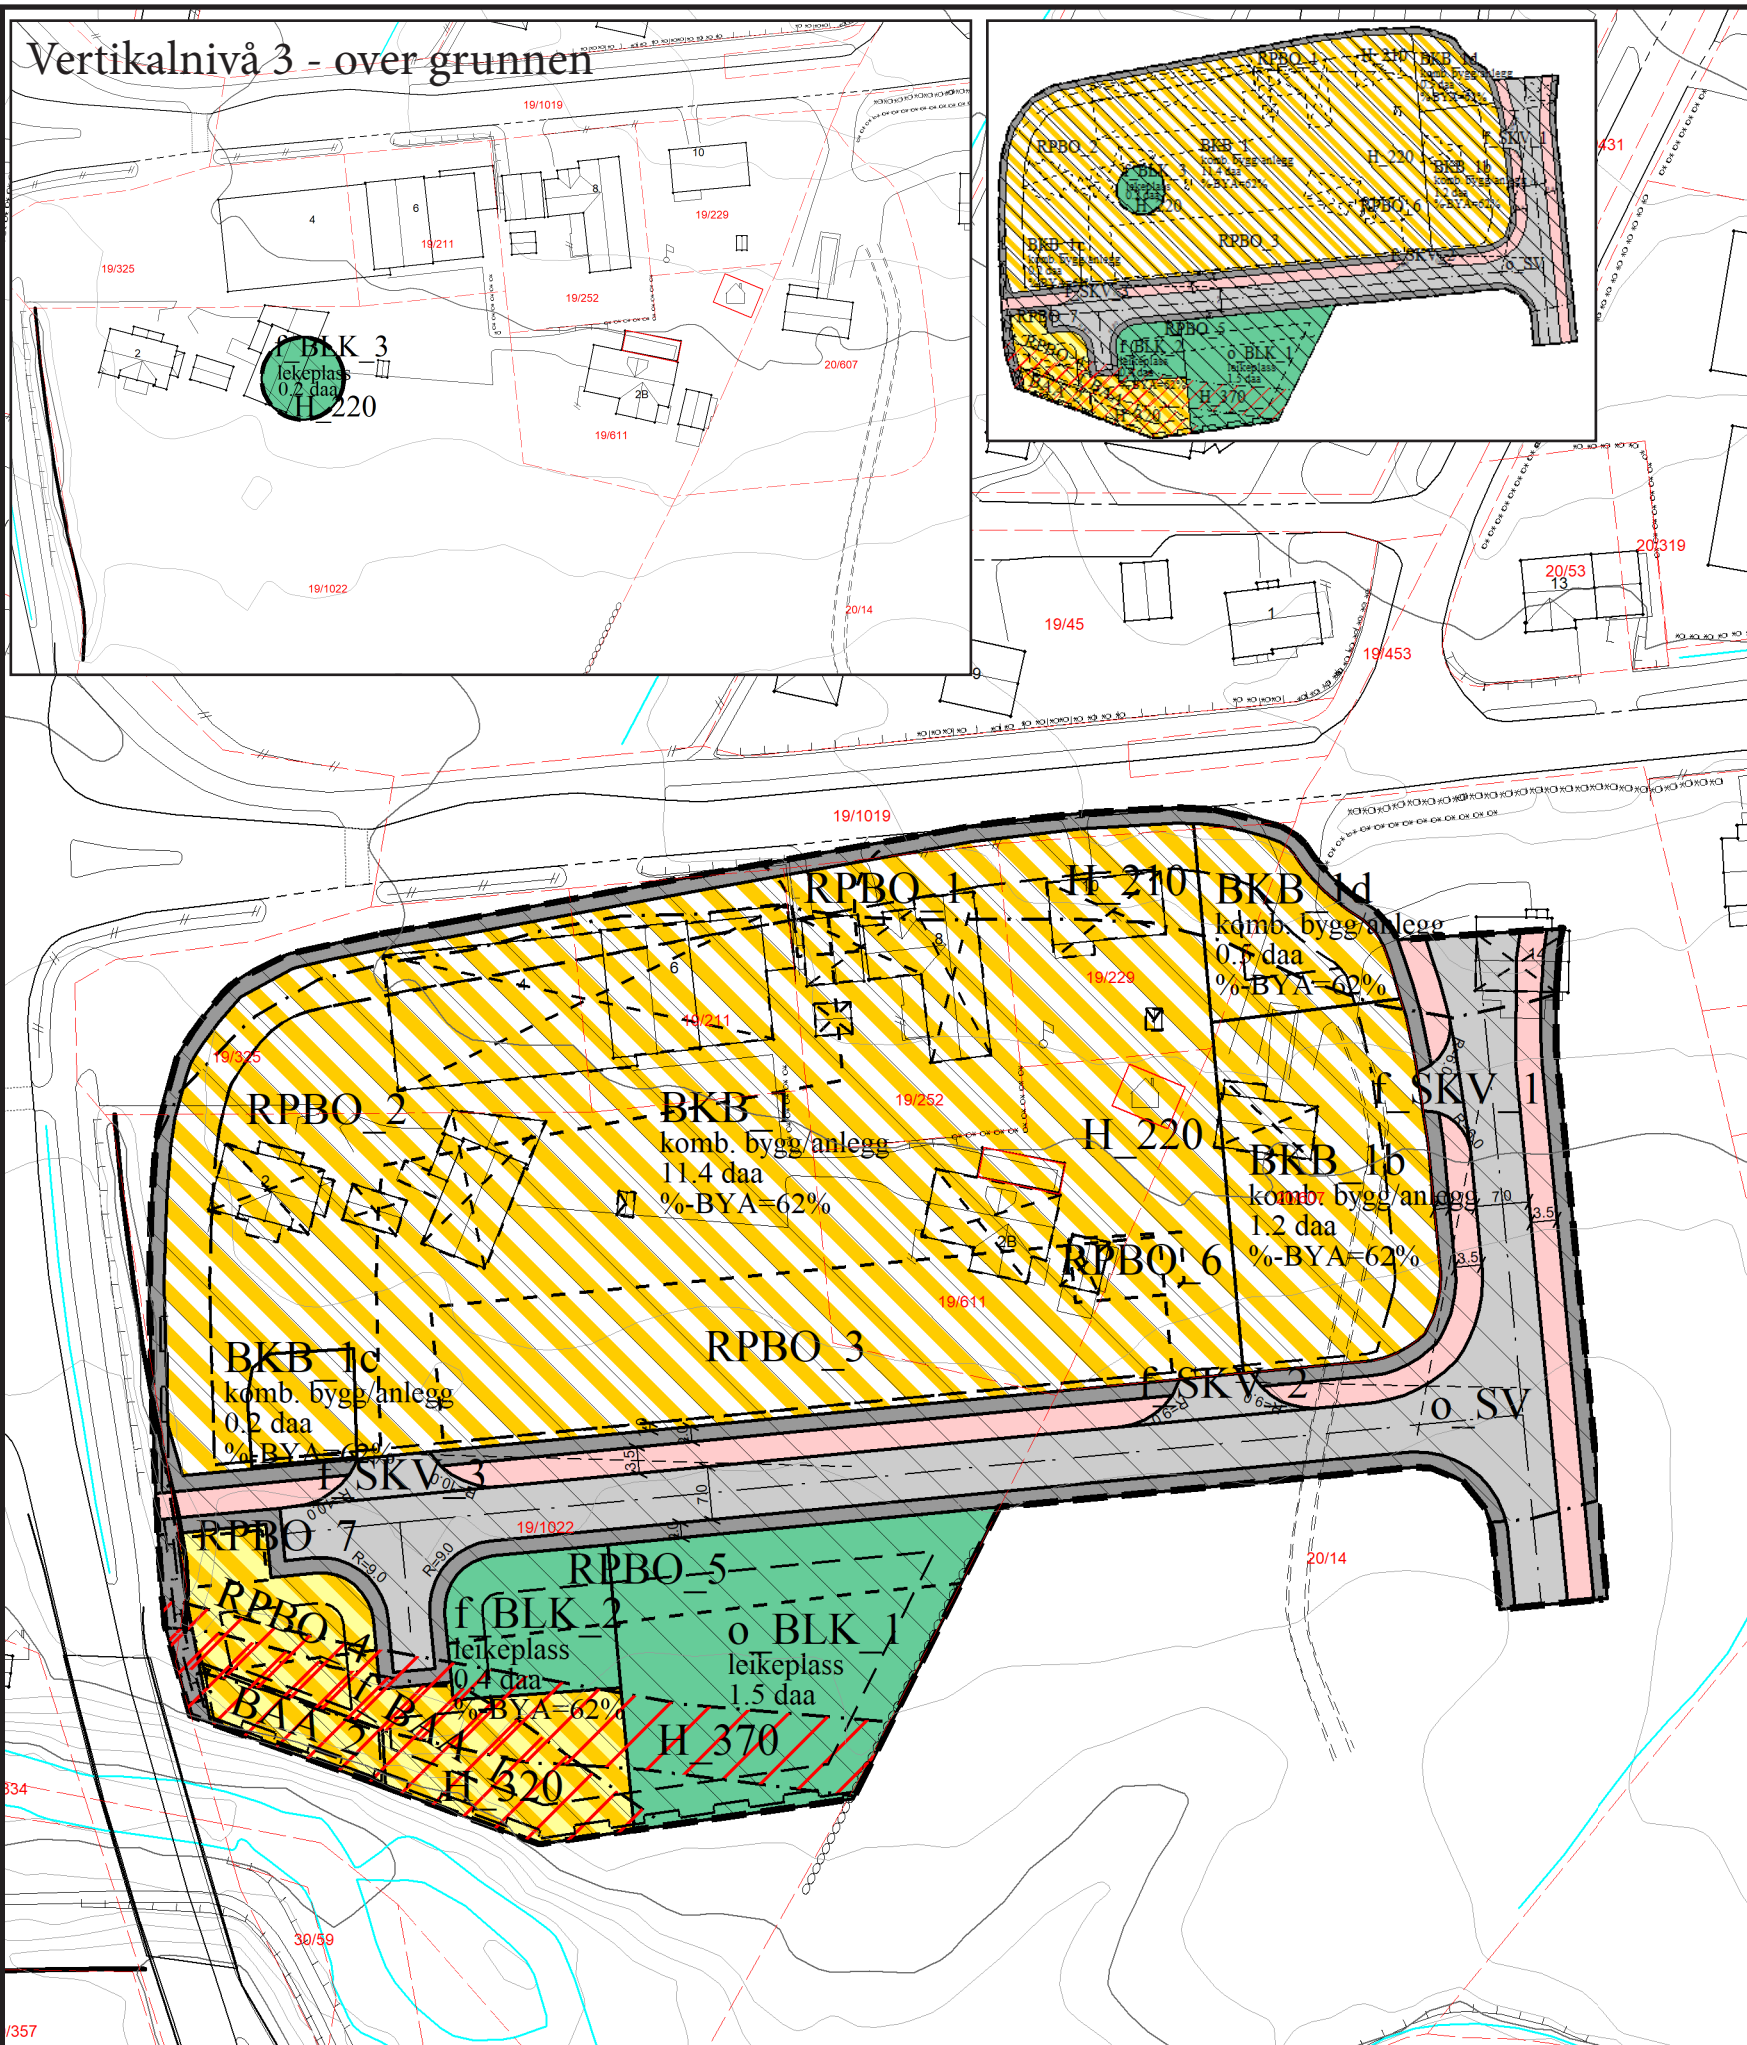

TEIKNFORKLARING

BEBYGGELSE OG ANLEGG (PBL §12-5 NR.1)

- Lekeplass
- Kombinert bebyggelse og anleggsformål
- Bebyggelse og anleggsformål kombinert med andre angitte hovedformål

SAMFERDSELSANLEGG OG TEKNISK INFRASTRUKTUR (PBL §12-5 NR.2)

- Veg
- Kjøreveg
- Fortau
- Annen veggrunn - tekniske anlegg

HENSYNSSONER (PBL §12-6)

- Faresone - Flomfare
- Faresone - Høyspenningsanlegg (ink høyspentkabler)
- Støysone - Rød sone iht. T-1442
- Støysone - Gul sone iht. T-1442

BESTEMMELSEOMRÅDER (PBL §12-7)

Bestemmelseområde


Juridiske linjer og punkt

- Regulerings- og bebyggelsesplanområde
- Planens begrensning
- Formålsgrense
- Faresonegrense
- Støysonegrense
- Bestemmelsegrense
- Byggegrense
- Bebyggelse som forutsettes fjernet
- Regulert senterlinje
- Frisiktslinje
- Regulert støyskjerm
- Målelinje/Avstandslinje

Kartopplysninger:

Ekvidistanse 1 m
Koordinatsystem: UTM sone 32/ Euref89

Kartmålestokk 1:1000

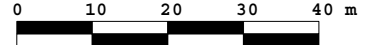

DETALJPLAN ETTER PBL 2008

BKB3 innanfor områdeplan E39 Volda - Furene

MED TILHØYRANDE REGULERINGSFØRESSEGNER

Arealplan-ID
1577-2018004

SAKSHANDSAMING IFLG. PLAN- OG BYGNINGSLOVEN	SAKS-NR.	DATO	SIGN.
Revisjon			
Kommunestyret sitt vedtak jamfør pbl §12-12:			
2. gongs offentlig ettersyn frå			
3. gongs politisk handsaming			
Offentlig ettersyn fra			
2. gongs politisk handsaming			
Kunngjering av oppstart av planarbeidet			
1. gongs politisk handsaming			
PLANEN ER UTARBEIDD AV:	PLANNR.	TEGNNR.	SAKSBEH.



31.08.2020