


HOH.

90
80
70
60
50
40
30
20
10
0
-10
-20

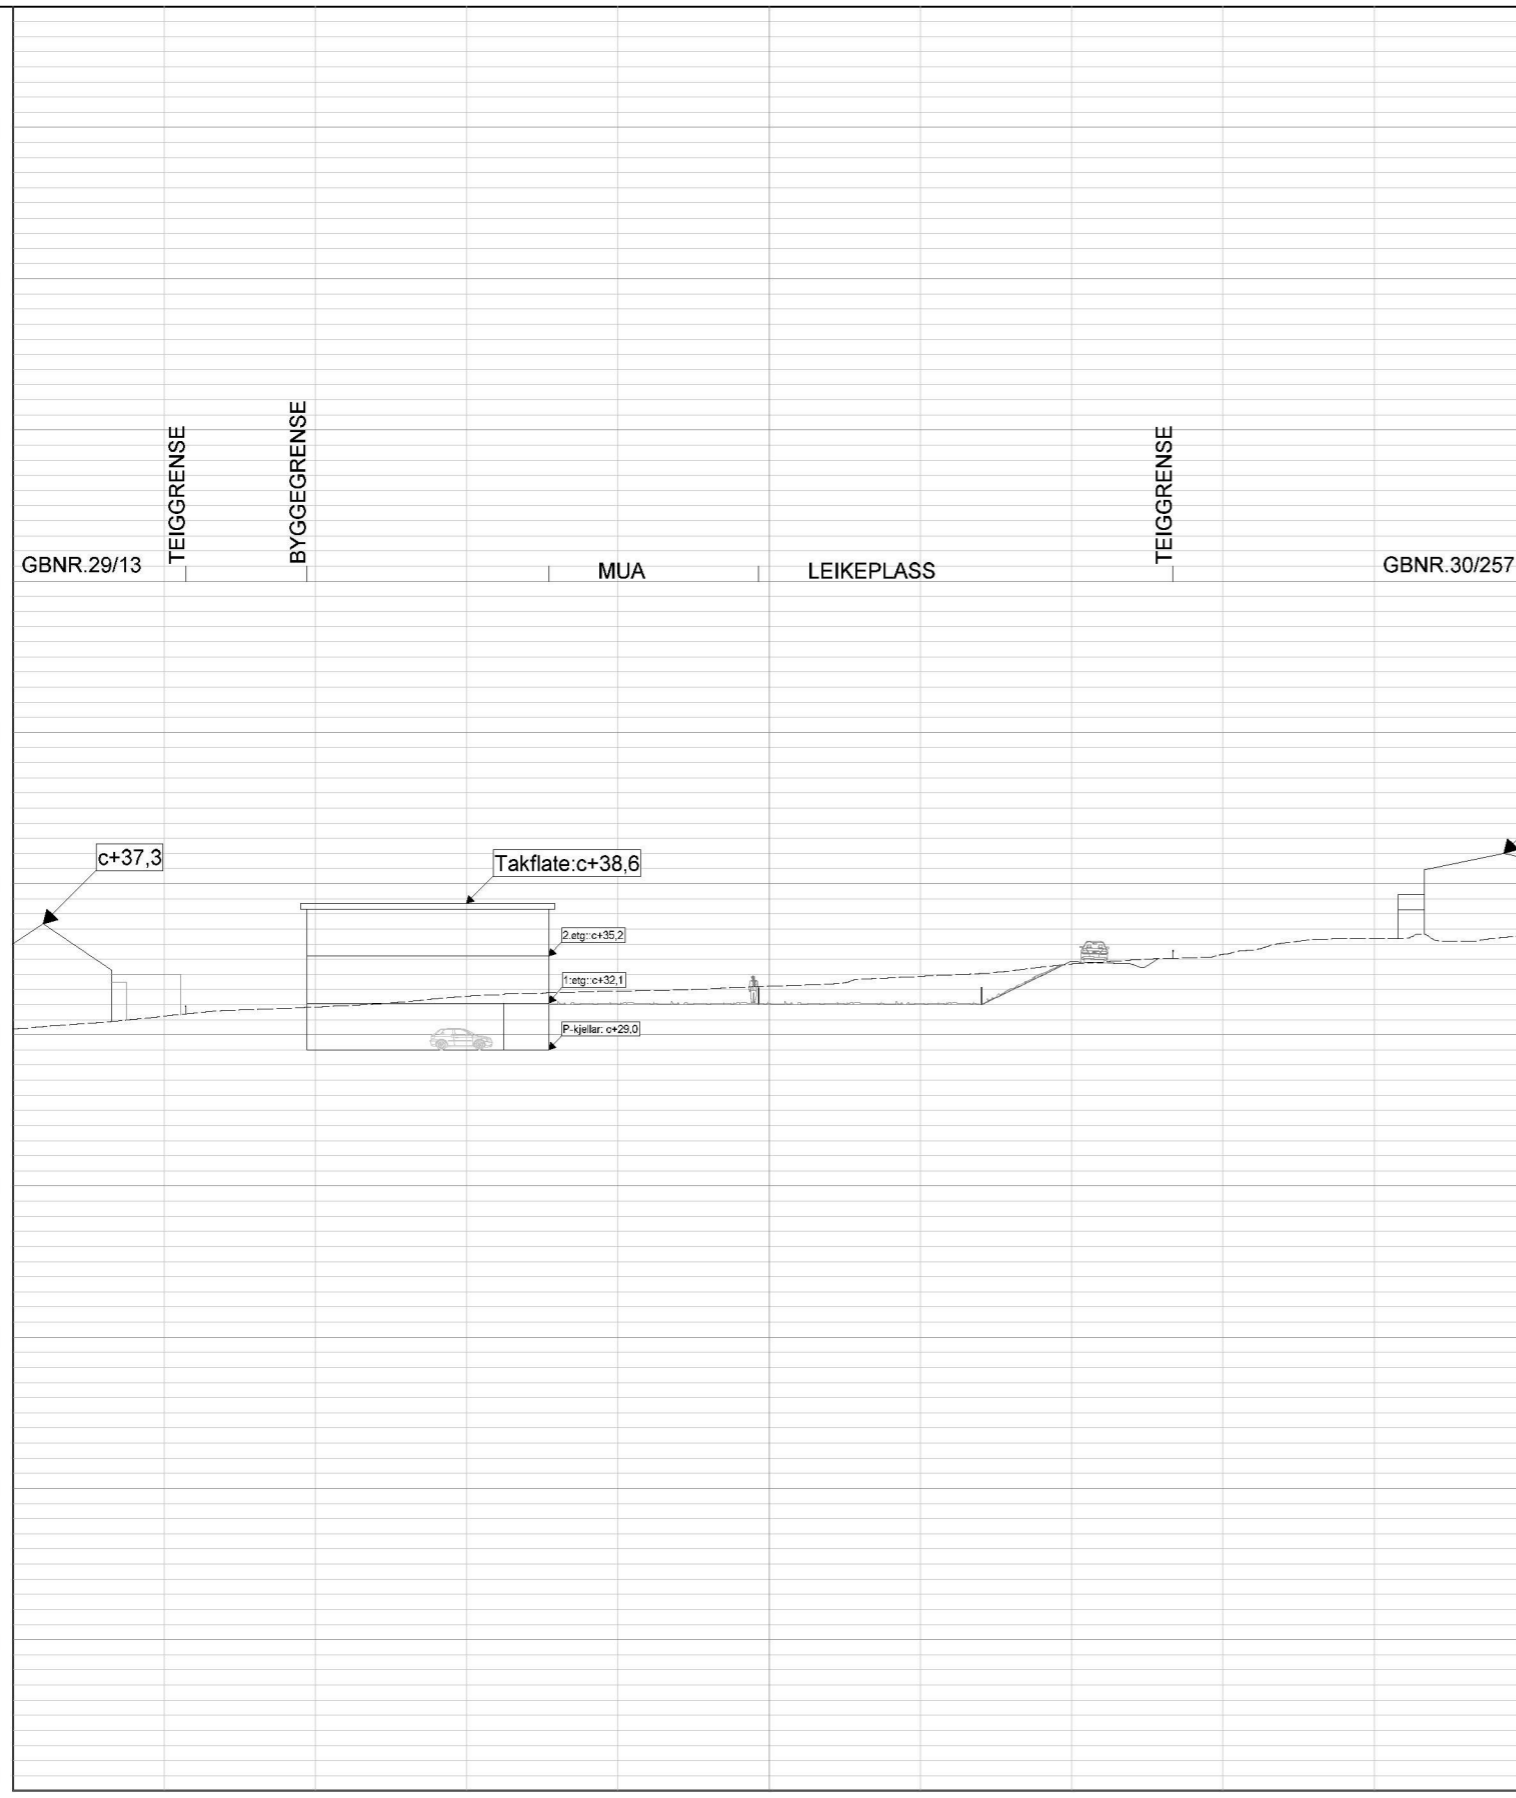

| | | | | | | | | | | | |
|------------|-------|-------|-------|-------|-------|-------|-------|-------|-------|-------|-------|
| PROFIL NR. | 0.00 | | | | | | | | | | |
| TERRENG H. | 30.38 | 31.22 | 31.83 | 32.54 | 32.88 | 33.20 | 33.86 | 34.67 | 35.30 | 36.37 | 36.52 |

| | | | |
|--|----------------|---|----------|
| Revisjon | Revisjonstekst | Sign. | Rev.dato |
| Firma Firma: Per Mulvik AS Adresse: Holmen 7 Postnr./stad: 6100 Volda Org.nr.: 941 987 516 Sentral: 70 07 49 90 Direkte: 70 07 49 94 E-post: jan@mulvik.no | | | |
| Prosjektnavn: Detaljreguleringsplan Elvadalen-BK1-del av gbr30/4 | | | |
| Oppdragsgiver: Astri og Per Schjelderup Prestegata 25 6100 Volda | | | |
| Prosjekterande:  www.mulvik.no | | | |
| Tittel: Snitt_A | | Teikna av: JMO Dato: 30.05.19 Kontr.av: Dato: Erstattar teikn.: | |
| Teikningstype: PLANILLUSTRASJON (ikkje jur. bindande) | | | |
| Prosjektnr.: | Teikn.nr.: | Målestokk: | Rev. |
| 2368 | 211 | 1:500 | |