

Tegnforklaring:

REGULERINGSPLAN PBL 2008
§12-5. Nr.1 - Bygninger og anlegg

- BF Bustader - fritliggende - småhus
- BK Bustader - konsentrert - småhus
- LEK Lekeplass, felles (LEK)
- KV Køyeweg
- V Veg
- FO Fortau
- GS Gang-rykkelweg
- AVT Annen veggurum - teknisk anlegg
- AVG Annen veggurum - grensefelt
- PP Parkeringsplassar
- SAA Angitte samferdselsanlegg og/eller tekniske innretninger kombinert med andre angitte hovedformål

§12-5. Nr.2 - Samferdselsanlegg og teknisk infrastruktur

- TD Turtdag
- TV Turveg
- FRI Friområde
- LNF Landbruk, Natur og Friluftsliv

§12-5. Nr.6 - Bruk og vern av sjø og vassdrag, med tilhørende strandsone

- NSVS Naturområde i sjø og vassdrag med tilhørende strandsone

§12-6. - Omsynssoner

- H140 Sikringsone - Friskt
- H220 Gul sone etter rundskriv T-1442
- F100 Faresone særspesid
- H500 Skog som skal bevarast av omgitt til skrotfanebygging



Linjesymbol

- Plangrense
- Formålgrense
- Tomtegrense
- Sikringsgrense friskt
- Støygrense
- Faresone
- Byggegrense
- Bebyggelse som forutsettes fjernes
- Sentertilte
- Frisktilte
- Regulert kant kjørebane
- Regulert fotgjengerfelt
- Regulert støykjem
- Regulert parkeringsfelt
- Vesttegn

Illustrasjonslinjer

- Karttopp buss

Målestokk: 1:1000

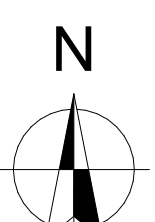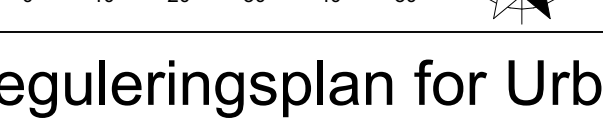

Kartgrunnlag levert av:
Kartleverandør
Kartgrunnlag: FKB-B
Datum: EUREF89/UTM Sone xx
Kart innhentet dato: 28.02.2025
Høydeferanse: NN2000
Ekvidistanse: 1 meter

Reguleringsplan for Urbakkfoten
Volda kommune

Rev.	Tekst	Dato	Signatur

Saksbehandling i følge plan- og bygningeloven	Dato	Saksnr.	Signatur
Kommunestyret av oppstart av arbeidet	06.06.2026		
1 gangs behandling i det faste utvalget for plansaker			
Offentlig høring			
2 gangs behandling i det faste utvalget for plansaker			
Kommunestyrets vedtak			

Forlagstittel: Plan utarbeidet av:
Pilot Arkitekter
Notensvegata 1 Ålesund 6002

Arkivreferanse:	Dato:	PlanID:	Tegningsnr:	Rev:
	16.02.2026	PlanID	A-RP	

