




Mot hovedveien

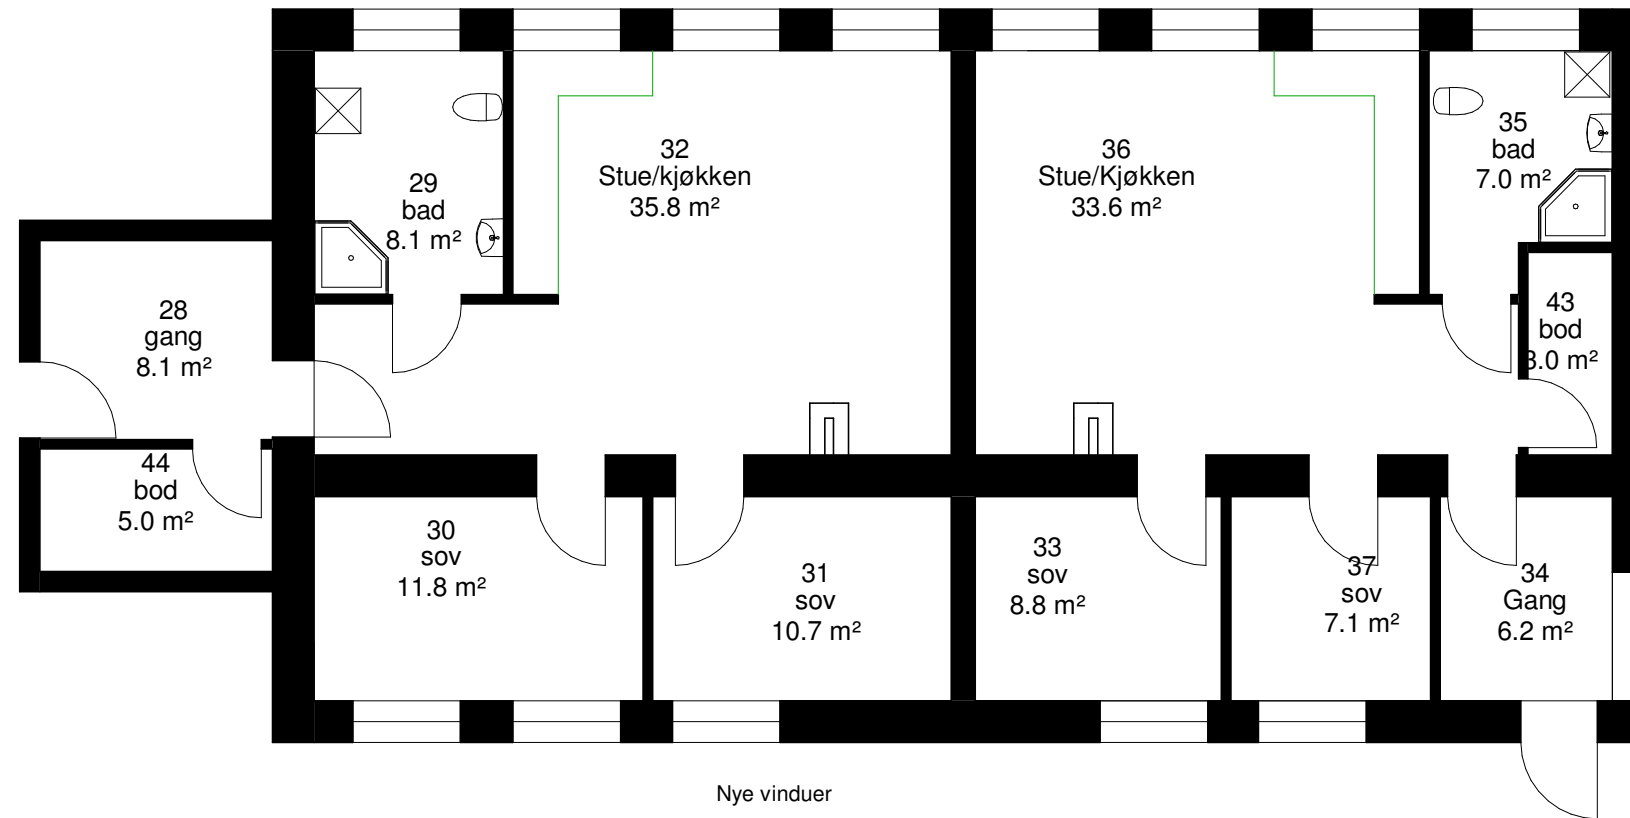

Nye vinduer

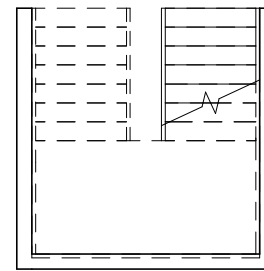

Nytt trapperom

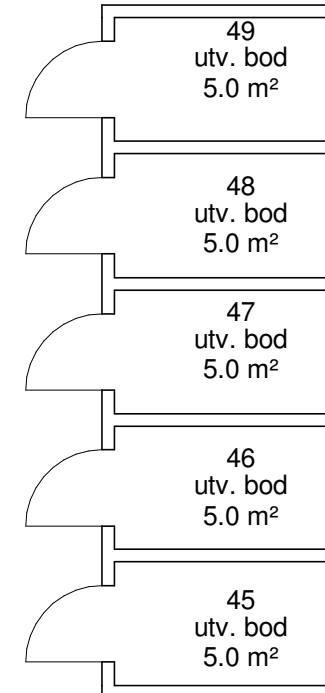

1

Plan 1. etg

1 : 100



Fr Meltzersgt 34 AS

Gamle Kirkhorn Skule¹²³₁₃₃

Plantegninger


Project Number	Dato:	Målestokk:	Teikna av:	Kontroll:
	25/02.2021	: 100	Author	Checker

Filarkiv: F:\PROSJEKTER\2151-2 Kirkhorn\Byggesak\gamle kirkhorn skule ombyggetr.rvt

Teiknings nr.:	Rev.
A104	-

25.02.2021 14:46:25

Mot hovedveien

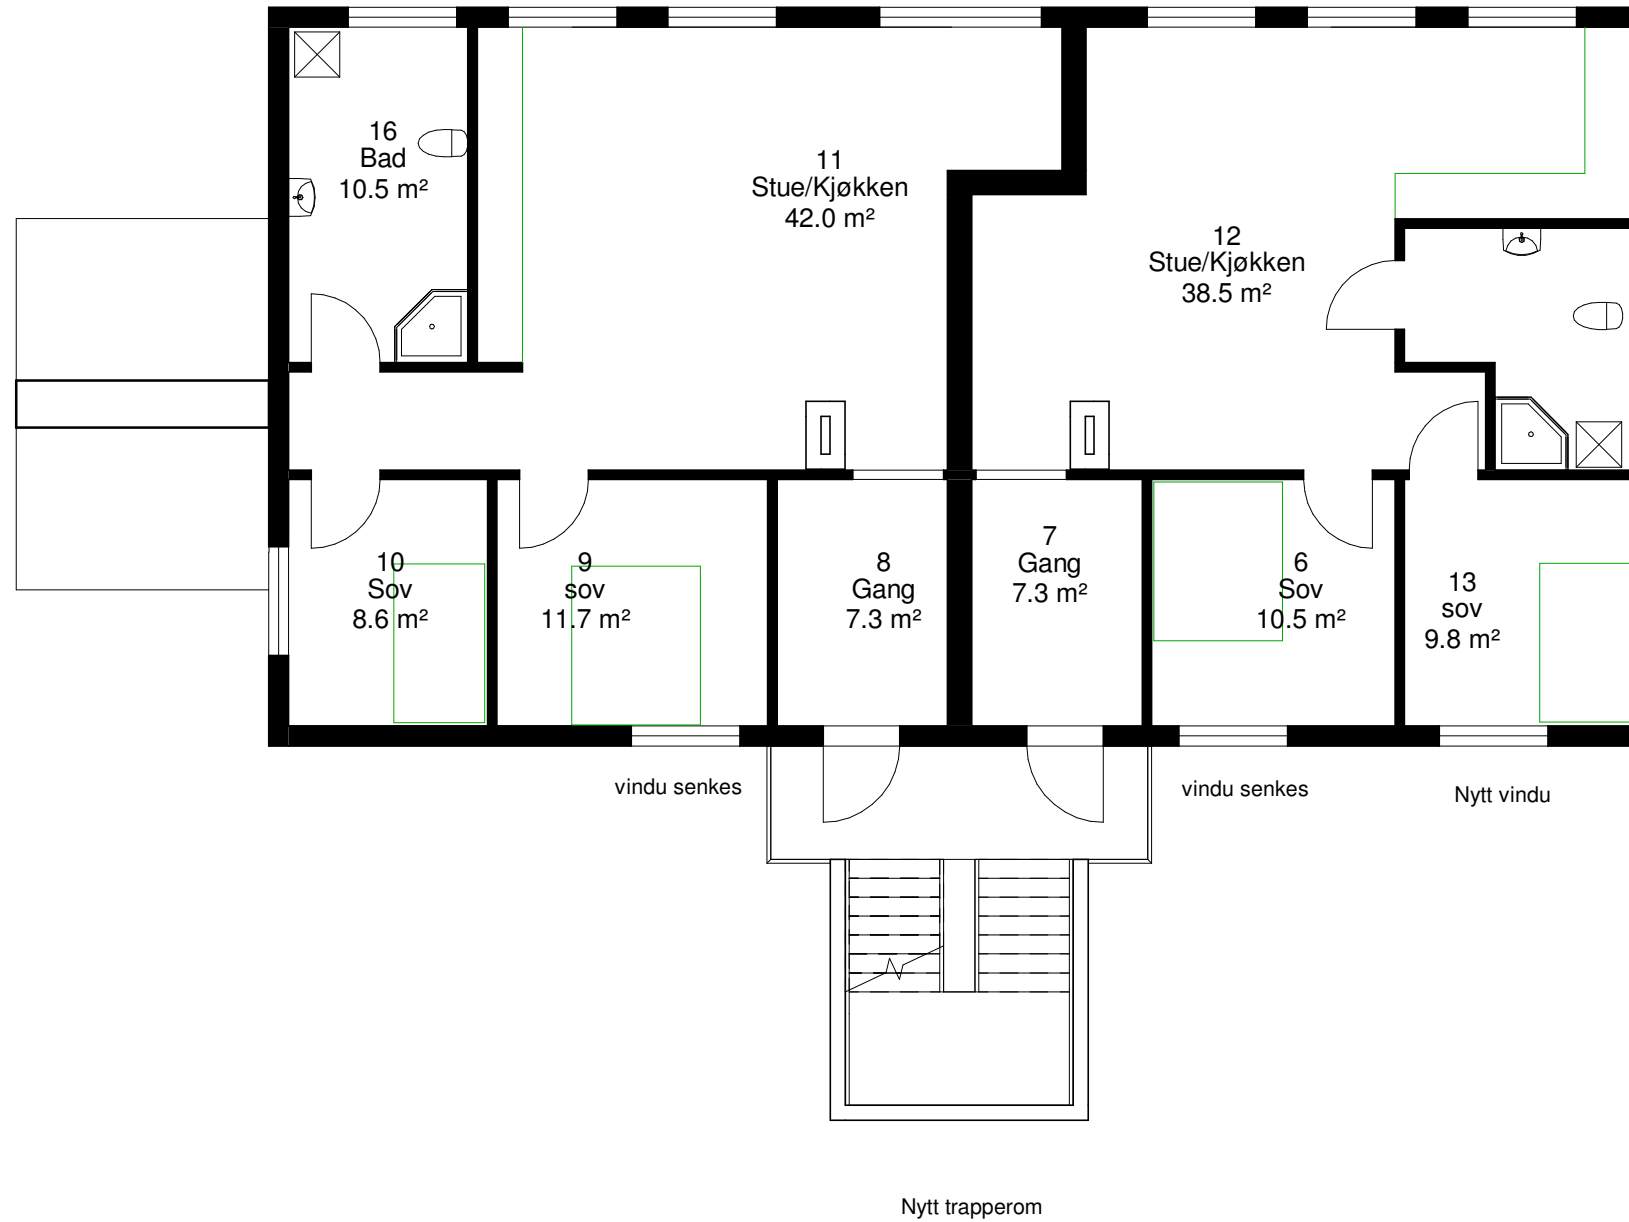

Fr Meltzersgt 34 AS

Gamle Kirkhorn Skule¹²³₁₃₃

Plantegninger

Project Number	Dato:	Målestokk:	Teikna av:	Kontroll:
25/02.2021 : 100			Author	Checker

Filarkiv: F:\PROSJEKTER\2151-2 Kirkhorn\Byggesak\gamle kirkhorn skule ombyggetr.rvt

Teiknings nr.:	Rev.
A105	-


25.02.2021 14:46:25

1

Plan 2. etg

1 : 100

Mot hovedveien

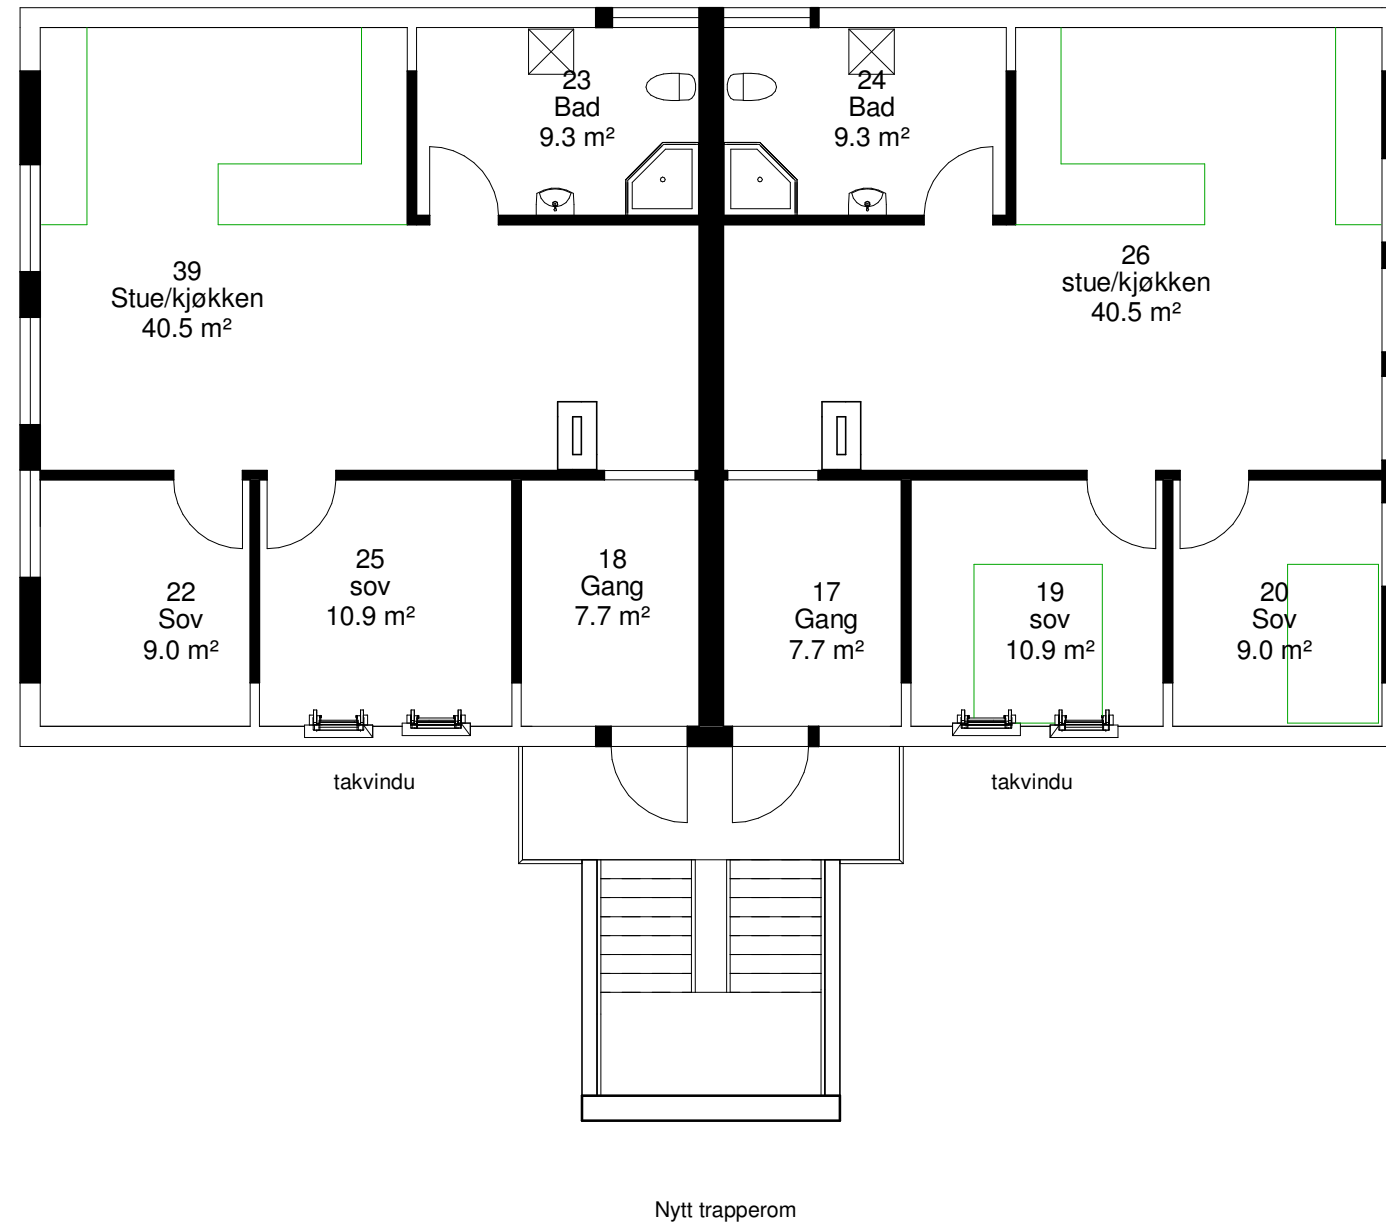

Fr Meltzersgt 34 AS

Gamle Kirkhorn Skule¹²³₁₃₃
Plantegninger

Project	Dato:	Målestokk:	Teikna av:	Kontroll:
Number	25/02.2021	: 100	Author	Checker

Filarkiv: F:\PROSJEKTER\2151-2 Kirkhorn\Byggesak\gamle kirkhorn skule ombyggetr.rvt

Teiknings nr.:	Rev.
A106	-

1

Plan 3. etg

1 : 100

25.02.2021 14:46:25