
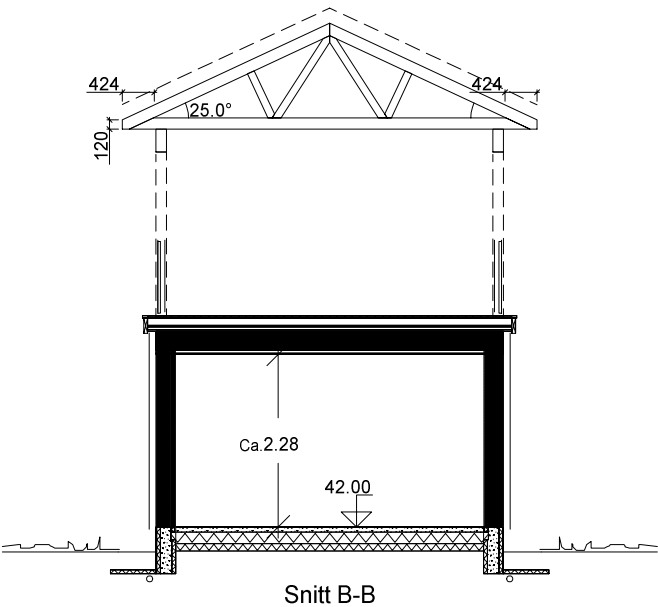


Beregninger i hht NS3940

Arealer (m²)	BRA
Hovedplan	108.3
Etg.plan	100.9
Utv. bod 1. etg.	5.3
Tilleggsareal utvendig	19.1
Bruksareal	214
Totalt bruksareal	234

Bebygd areal bolig (BYA) 145

Areal av primærrom (P-rom) 201

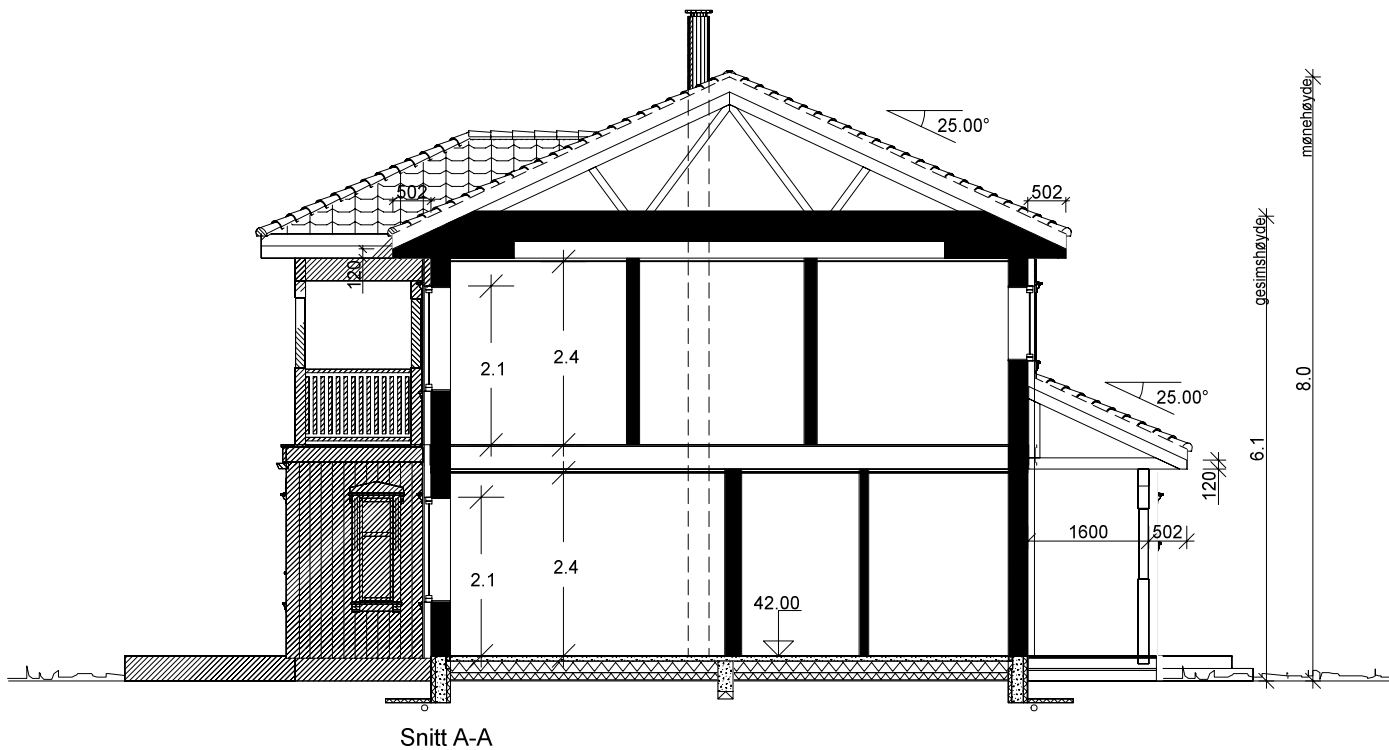

"Nostalgj"
RAUMARHEIM spes.


SNITT OG AREALER



Denne tegning tilhører BoligPartner AS og kan ikke benyttes uten skriftlig samtykke

Tiltakshaver : Janita Førde		Dette tiltaket er prosjektert etter TEK 17		MÅL 1 : 100
Byggeplass : Fyrdshaugen 34, 6110 Austefjorden		Gnr: 47 Bnr: 2 Fnr:		Dato 07.01.20 Sign.GA
				Pnr.:PF212010043
				Tegnings Nr. — 501

- A = Avstivende vegg
B = Bærevegg
L = Åpningsbart vindu
F = Fast vindu
L/F = Fast med åpningsbart felt iht. fasade
Syn = Synlig drager
Ski = Skjult drager

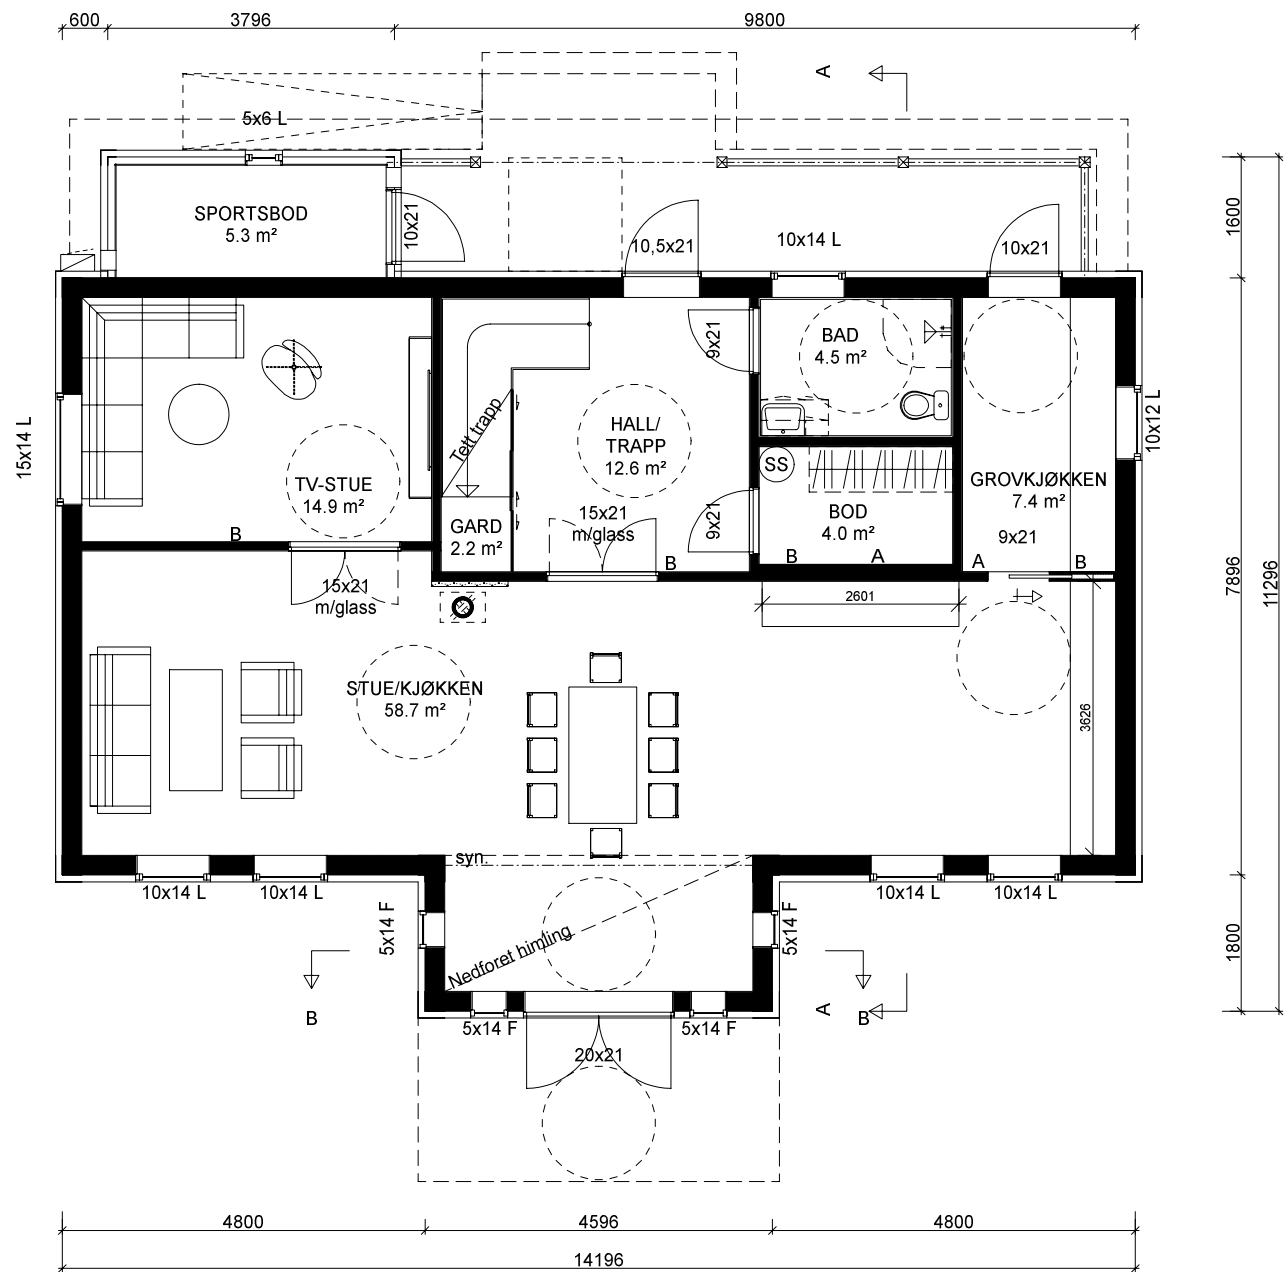

"Nostalgi"
RAUMARHEIM spes.

HOVEDPLAN 1.Etg.

BoligPartner

Denne tegning tilhører BoligPartner AS og kan ikke benyttes uten skriftlig samtykke

Tiltakshaver :
Janita Førde

Byggeplass :
Fyrdshaugen 34, 6110 Austefjorden

Dette tiltaket er prosjektert etter TEK 17

Gnr: 47
Bnr: 2
Fnr:


MÅL 1 : 100

Dato 07.01.20 Sign.GA

Pnr.:PF212010043

Tegnings Nr.
— 502

- A = Avstivende vegg
 B = Bærevegg
 L = Åpningsbart vindu
 F = Fast vindu
 L/F = Fast med åpningsbart felt iht. fasade
 Syn = Synlig drager
 Skj. = Skjult drager

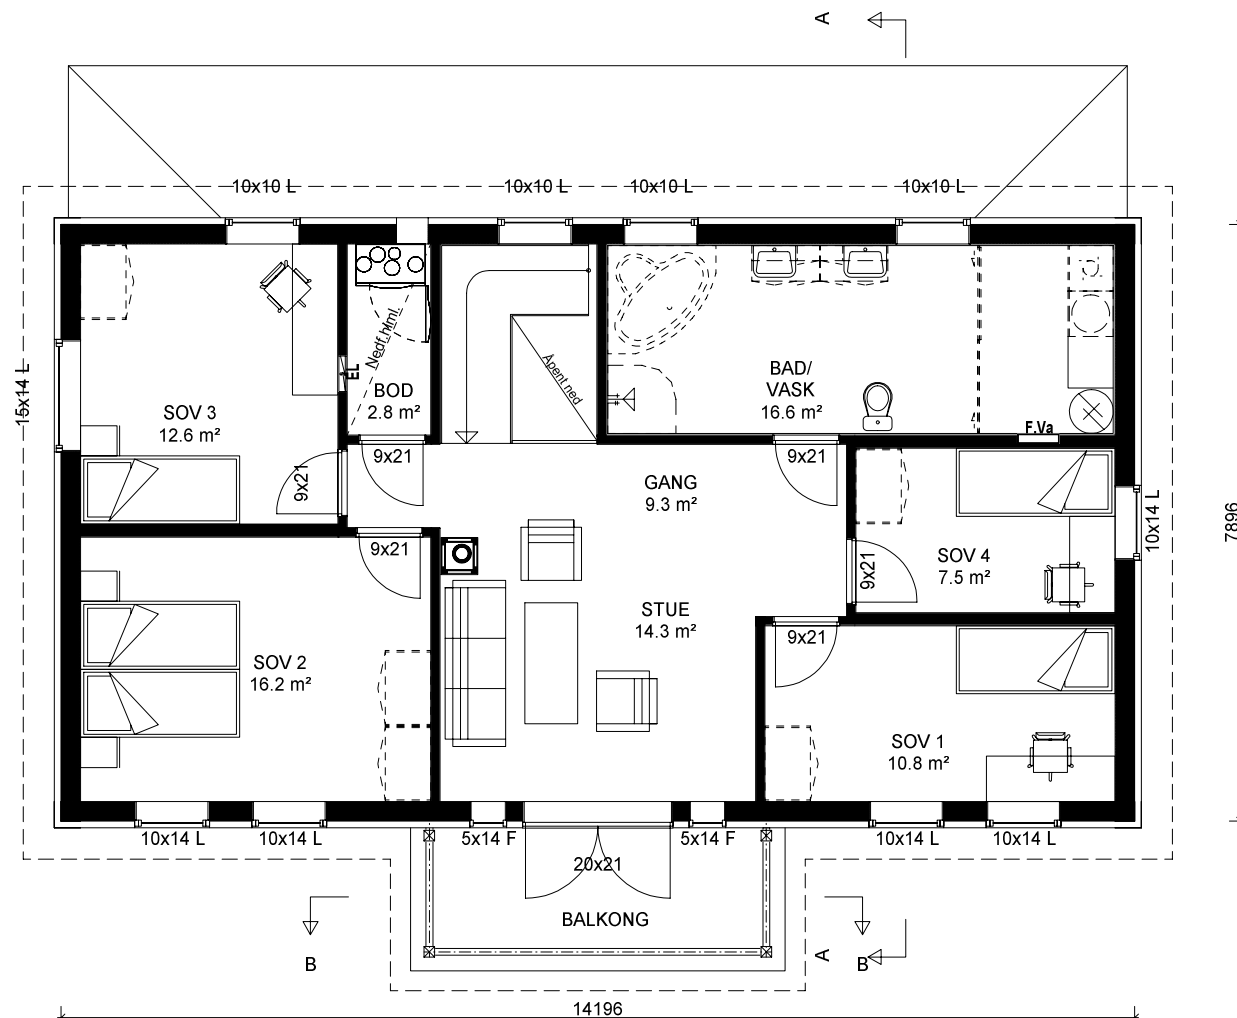

"Nostalgj"

RAUMARHEIM spes.

ETASJEPLAN 2.Etg.

Bolig Partner

Denne tegning tilhører Bolig Partner AS og kan ikke benyttes uten skriftlig samtykke

Tiltakshaver :

Janita Førde

Byggeplass :

Fyrdshaugen 34, 6110 Austefjorden

Dette tiltaket er prosjektert etter TEK 17


MÅL 1 : 100

Dato 07.01.20 Sign.GA

Pnr.: PF212010043

Tegnings Nr.
— 503

Gnr: 47
Bnr: 2
Fnr:

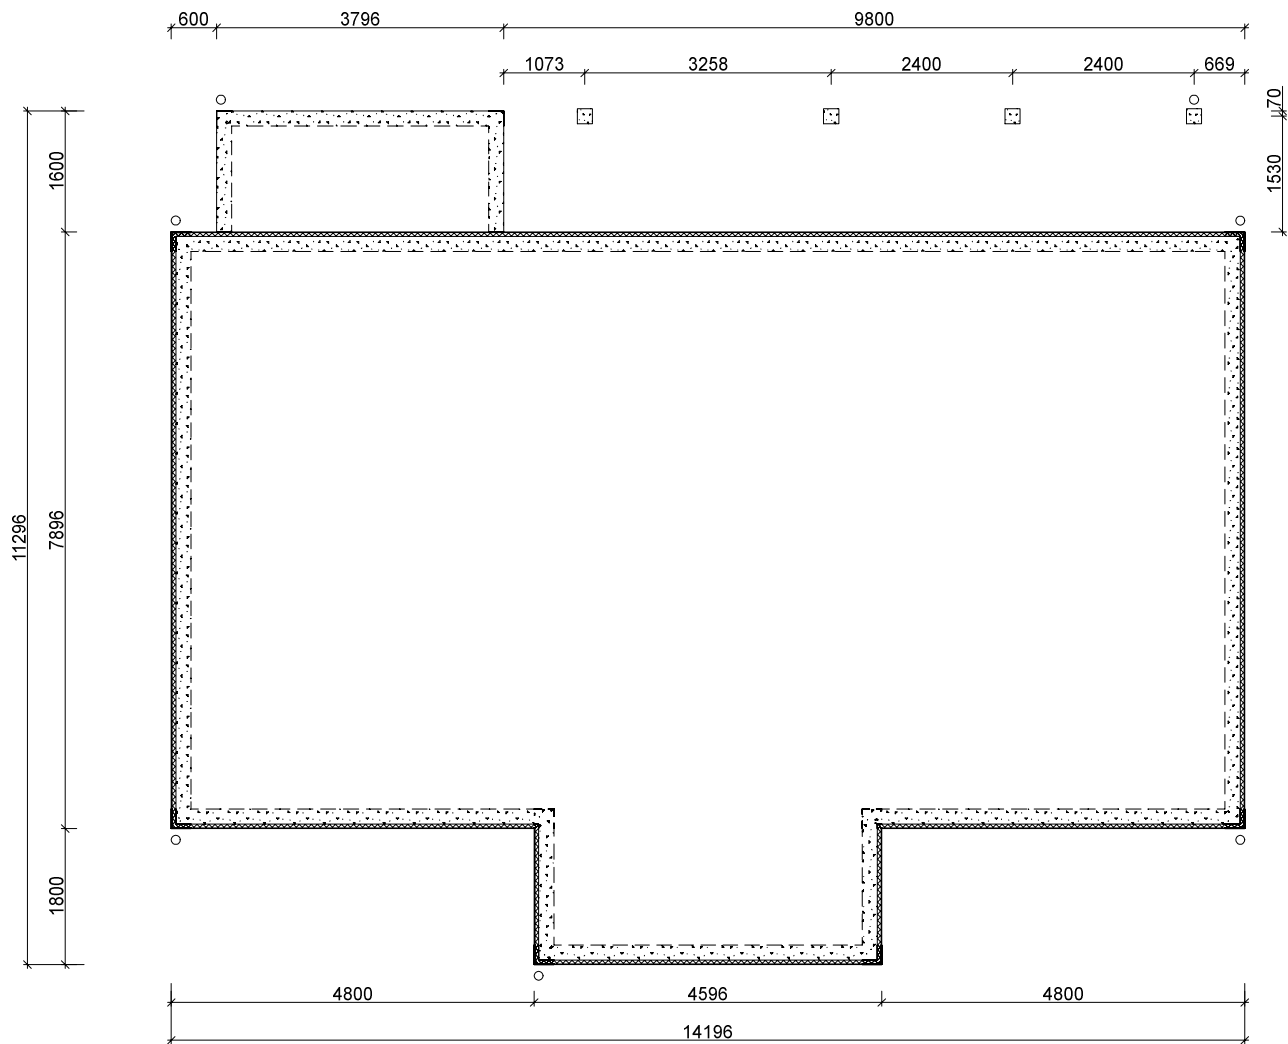

"Nostalgj"
RAUMARHEIM spes.

STØPT PLATE PÅ MARK

BoligPartner

Denne tegning tilhører BoligPartner AS og kan ikke benyttes uten skriftlig samtykke

Tiltakshaver :

Janita Førde

Byggeplass :

Fyrdshaugen 34, 6110 Austefjorden

Dette tiltaket er prosjektert etter TEK 17


MÅL 1 : 100

Dato 07.01.20 Sign.GA

Pnr.:PF212010043

Tegnings Nr.
— 504

Gnr: 47
Bnr: 2
Fnr:

  Planert terreng
 Eksisterende terreng



Fasade mot sør-vest

41.0

40.0

"Nostalgj"

RAUMARHEIM spes.

FASADE 1

Bolig Partner

Denne tegning tilhører Bolig Partner AS og kan ikke benyttes uten skriftlig samtykke

Tiltakshaver :

Janita Førde

Byggeplass :

Fyrdshaugen 34, 6110 Austefjorden

Dette tiltaket er prosjektert etter TEK 17


MÅL 1 : 100


Dato 07.01.20 Sign.GA

Pnr.: PF212010043

Tegnings Nr.
— 505

Gnr: 47
Bnr: 2
Fnr:

  Planert terreng
 Eksisterende terreng

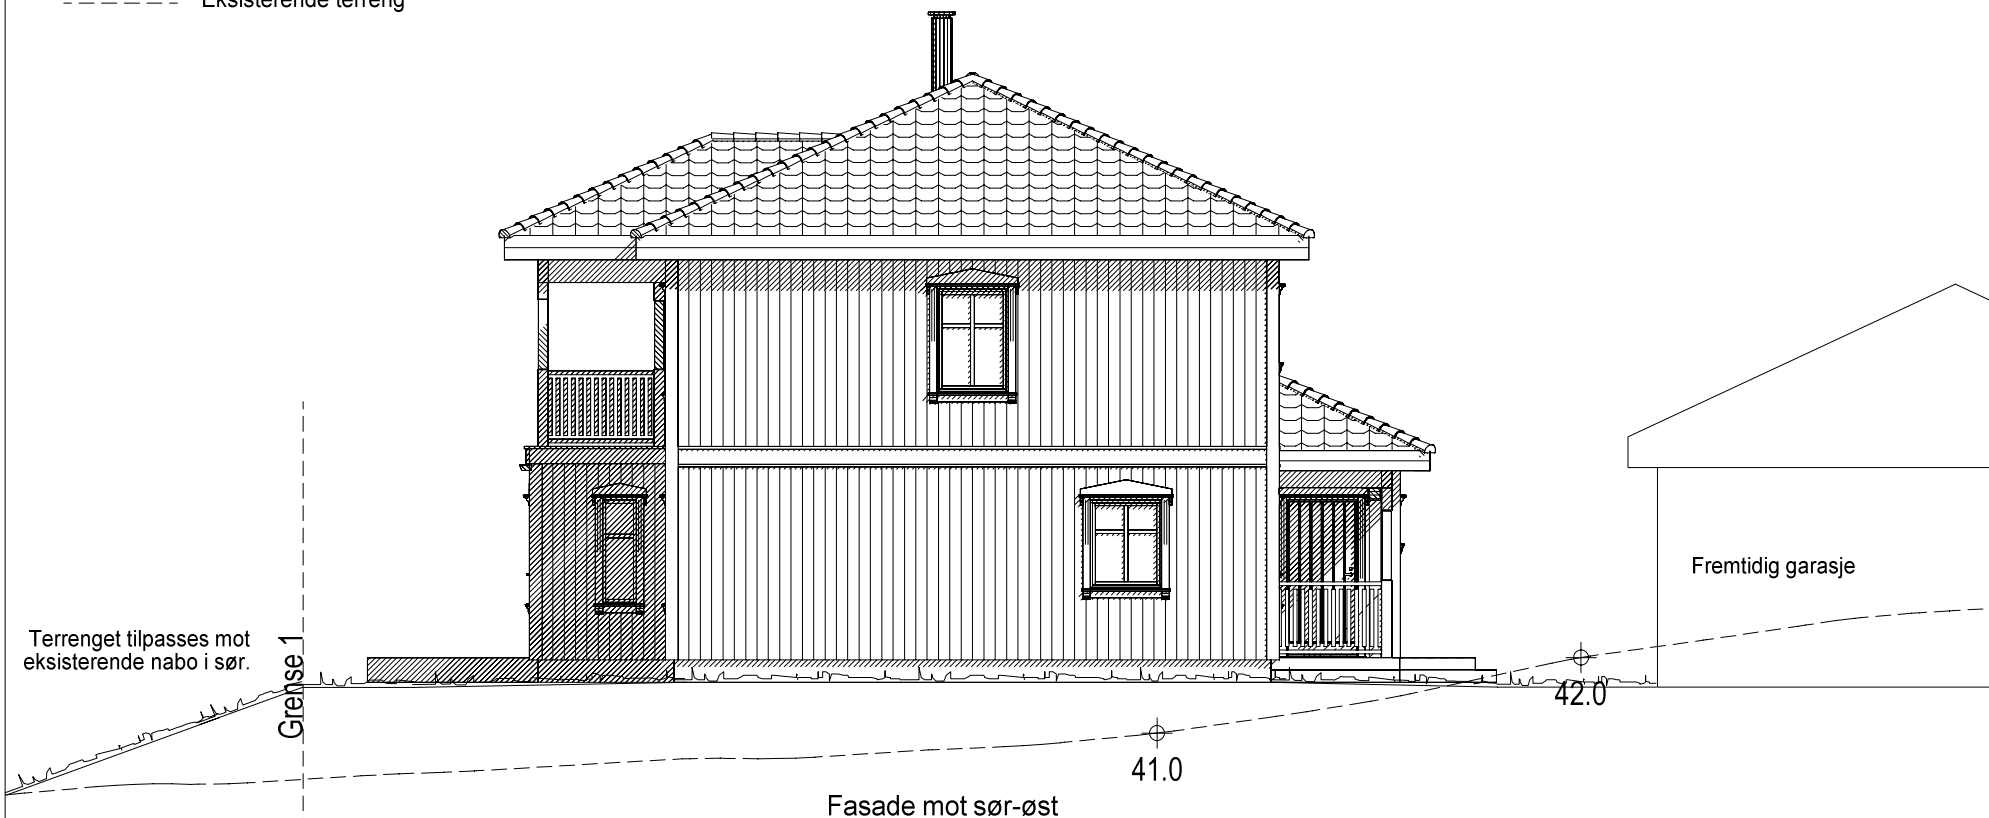

FASADE 2

Bolig Partner

Denne tegning tilhører Bolig Partner AS og kan ikke benyttes uten skriftlig samtykke

Tiltakshaver :

Janita Førde

Byggeplass :

Fyrdshaugen 34, 6110 Austefjorden

Dette tiltaket er prosjektert etter TEK 17


MÅL 1 : 100

Dato 07.01.20 Sign.GA

Pnr.: PF212010043

Tegnings Nr.
— 506


Gnr: 47
Bnr: 2
Fnr:

 
 Planert terreng
 Eksisterende terreng



"Nostalgj"
RAUMARHEIM spes.

FASADE 3	Tiltakshaver : Janita Førde		Dette tiltaket er prosjektert etter TEK 17 MÅL 1 : 100
 Denne tegning tilhører Bolig Partner AS og kan ikke benyttes uten skriftlig samtykke	Byggeplass : Fyrdshaugen 34, 6110 Austefjorden		Dato 07.01.20 Sign.GA
	Gnr: 47 Bnr: 2 Fnr:		Pnr.: PF212010043 Tegnings Nr. — 507

  Planert terreng
 Eksisterende terreng

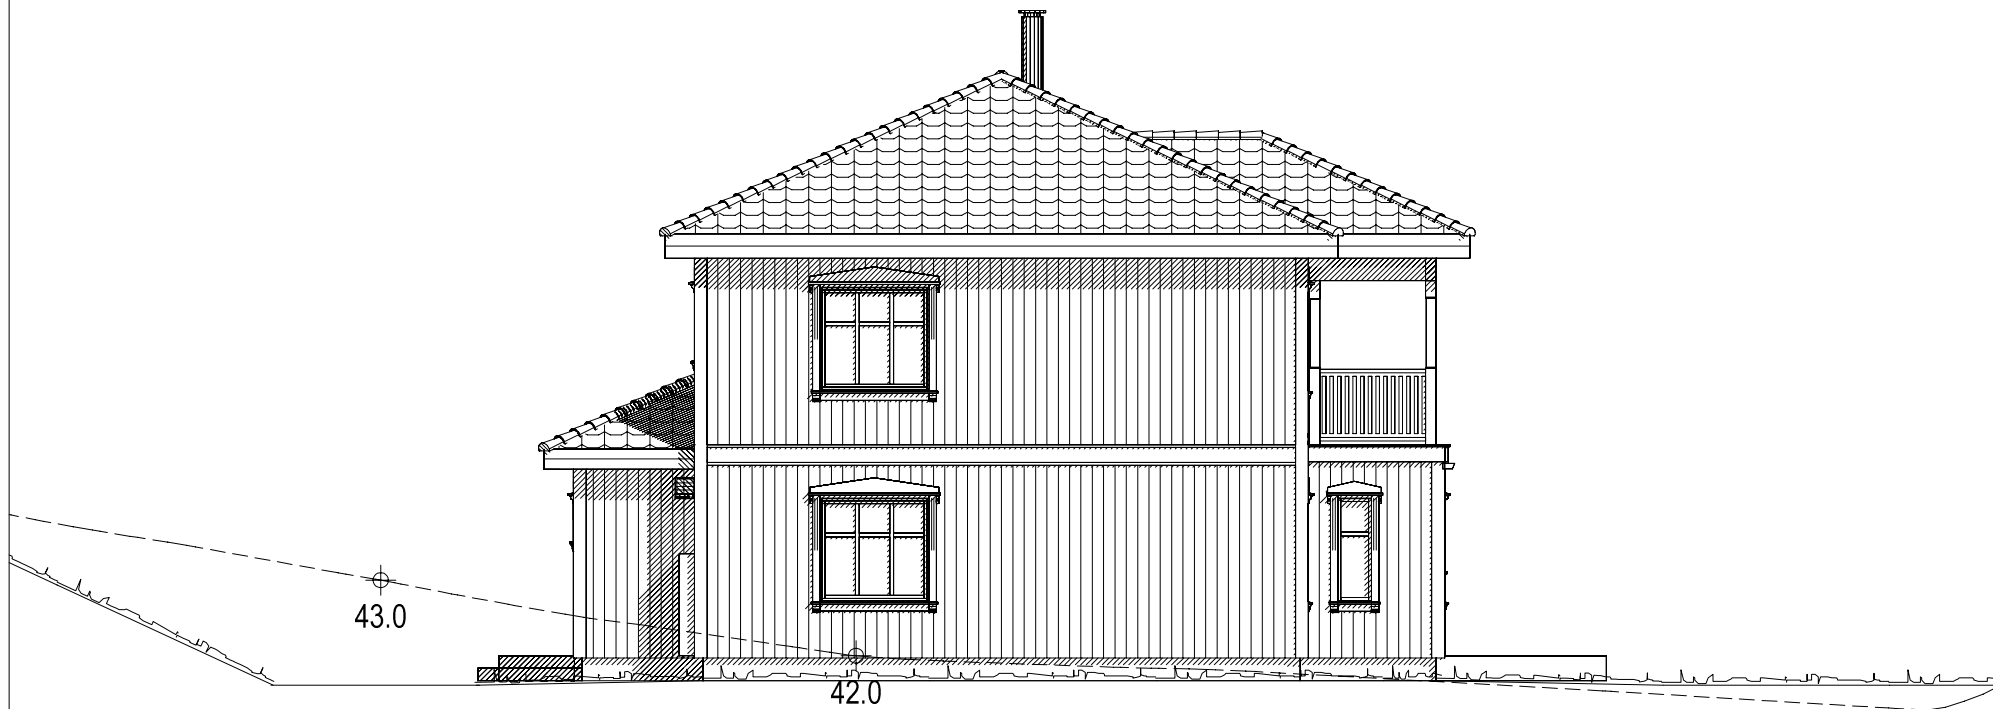


Fasade mot nord-vest

"Nostalgj"

RAUMARHEIM spes.

FASADE 4	Tiltakshaver : Janita Førde		Dette tiltaket er prosjektert etter TEK 17 MÅL 1 : 100
 Denne tegning tilhører Bolig Partner AS og kan ikke benyttes uten skriftlig samtykke	Byggeplass : Fyrdshaugen 34, 6110 Austefjorden		Dato 07.01.20 Sign.GA
	Gnr: 47 Bnr: 2 Fnr:		Pnr.: PF212010043
			Tegnings Nr. — 508

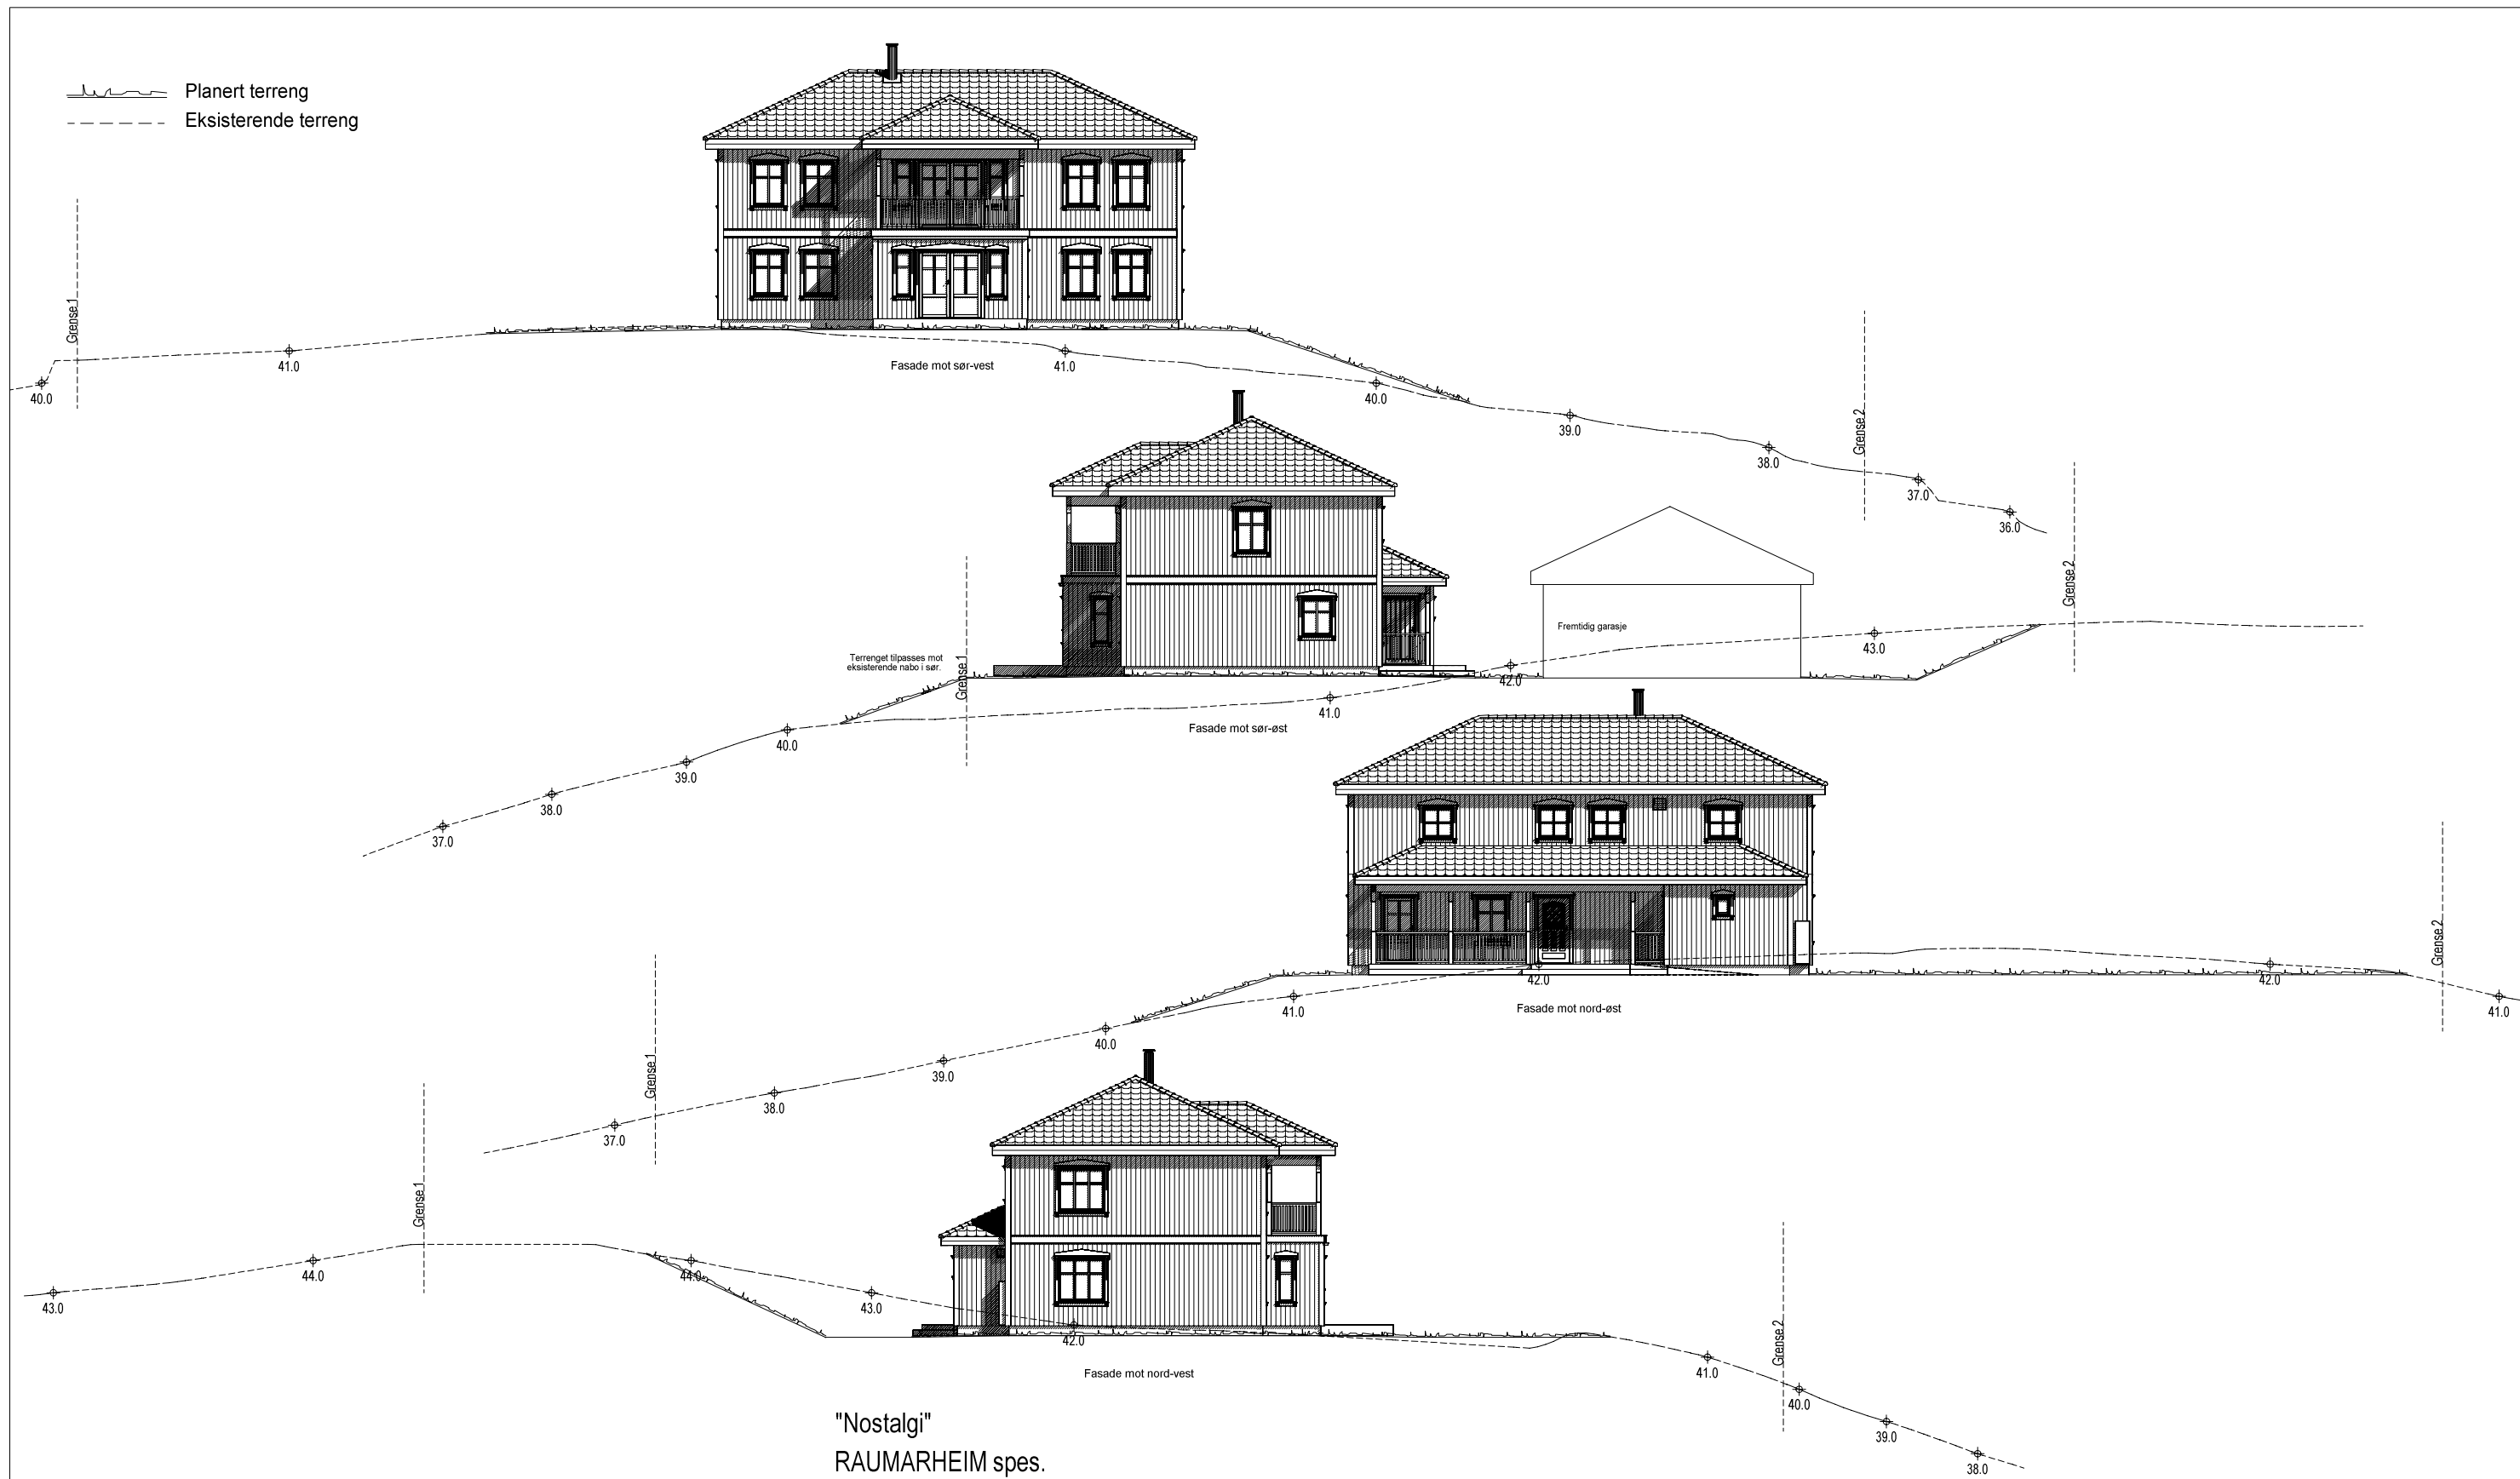

"Nostalgi"
RAUMARHEIM spes.

ALLE FASADER	Tiltakshaver : Dette tiltaket er prosjektert etter TEK 17		MÅL 1 : 200
 Denne tegning tilhører BoligPartner AS og kan ikke benyttes uten skriftlig samtykke	Janita Førde		Dato 07.01.20 Sign.GA
	Byggeplass : Fyrdshaugen 34, 6110 Austefjorden	Gnr: 47 Bnr: 2 Fnr:	Pnr.:PF212010043
			Tegnings Nr. — 510

BoligPartner