

Tekningsnr.: 2319-200 Revisjon nr.:

Namn på teikning: Planskisse uttaks-, produksjons- og driftsområder

A Område for uttak av lause masser, ur

B Område for uttak av faste masser, pallenivå

Sikringsvoll, skisse

Nedfallsområde/uttak av masser

Produksjonslager solida jord

Produksjonsområde steinmasser/fraksjonar

Område for lagring av ferdigvarer steinfraksjonar

Område for mottak, knusing og lagring av returbetong

Område for mottak, knusing og lagring av returassfalt

Område for lagring av sprengningsutstyr

Intern veg

Bekkeløp/kanal, overvatt

Kulvert (rør) overvatt

AG Plan og Arkitektur AS
 RÅDGJEVANDE ARKITEKT OG INGENIØR
 Webjærn Svendsenstgt. 12, 6150 Ørsta
 TLF : 70 08 16 00
 E-post : firmapost@agplan.no
 www.agplan.no

Prosjektnr.: 23019 Tekningsbruk: Skisse i tilknytning til reguleringsplan

Tittelarkivar: Aurstad AS (for eigar av gnr: 31 bnr.1) Cato Aurstad

Prosjekt: REGULERINGSPAN FOR GREVSNESET Planskisse

Kommune/Øst/Bnr.: Volda 31 /1 og 7

Prosjekt: REGULERINGSPAN FOR GREVSNESET Planskisse

Kommune/Øst/Bnr.: Volda 31 /1 og 7

Prosjekt: REGULERINGSPAN FOR GREVSNESET Planskisse

Kommune/Øst/Bnr.: Volda 31 /1 og 7



Tekning nr.: 2319-201 Revisjon nr.:

Namn på teikning: Planskisse uttaks-, produksjons- og driftsområder

- A** Område for uttak av lause masser, ur
- B** Område for uttak av faste masser, pallenivå
- Sikringsvoll, skisse
- Nedfallsområde/uttak av masser
- Produksjon/lager solda jord
- Produksjonsområde steinmasser/fraksjonar
- Område for lagring av ferdigvarer steinfraksjonar
- Område for mottak, knusing og lagring av returbetong
- Område for mottak, knusing og lagring av retursfalt
- Område for lagring av sprengingsutstyr
- Intern veg
- Bekkeleip/kanal, overvatn
- Kulvert (rør) overvatn

| Nr | Bestilling | Dato | Sign. | K. stad | Sign. |
|----|------------|------|-------|---------|-------|
| | | | | | |
| | | | | | |
Prosjekterande:

AG Plan og Arkitektur AS
 RÅDGJEVANDE ARKITEKT OG INGENIØR
 Webjørn Svendsengt. 12, 6150 Ørsta
 TLF: 70 08 16 00
 E-post: firmapost@agplan.no
 www.agplan.no


Prosjektnr.: 23019 Tekningstittel: Skisse i tilknytning til reguleringsplan

Tittelskriver: Aurstad AS (for eigar av gnr: 31 bnr.1) Cato Aurstad

Prosjekt: REGULERINGSPAN FOR GREVSNESET Planskisse
 Kommunefor./Bnr.: Volda 31 /1 og 7
 Filnavn: 31 /1 og 7

| Tekna av: | Kontroll prosjekt: | Sign. | Kontroll: |
|-----------|--------------------|-------|-----------|
| | | | |
| | | | |
| | | | |
| | | | |

Date: 05.10.2020
 Skala: 1:1000
 Original papirstorlek: A1

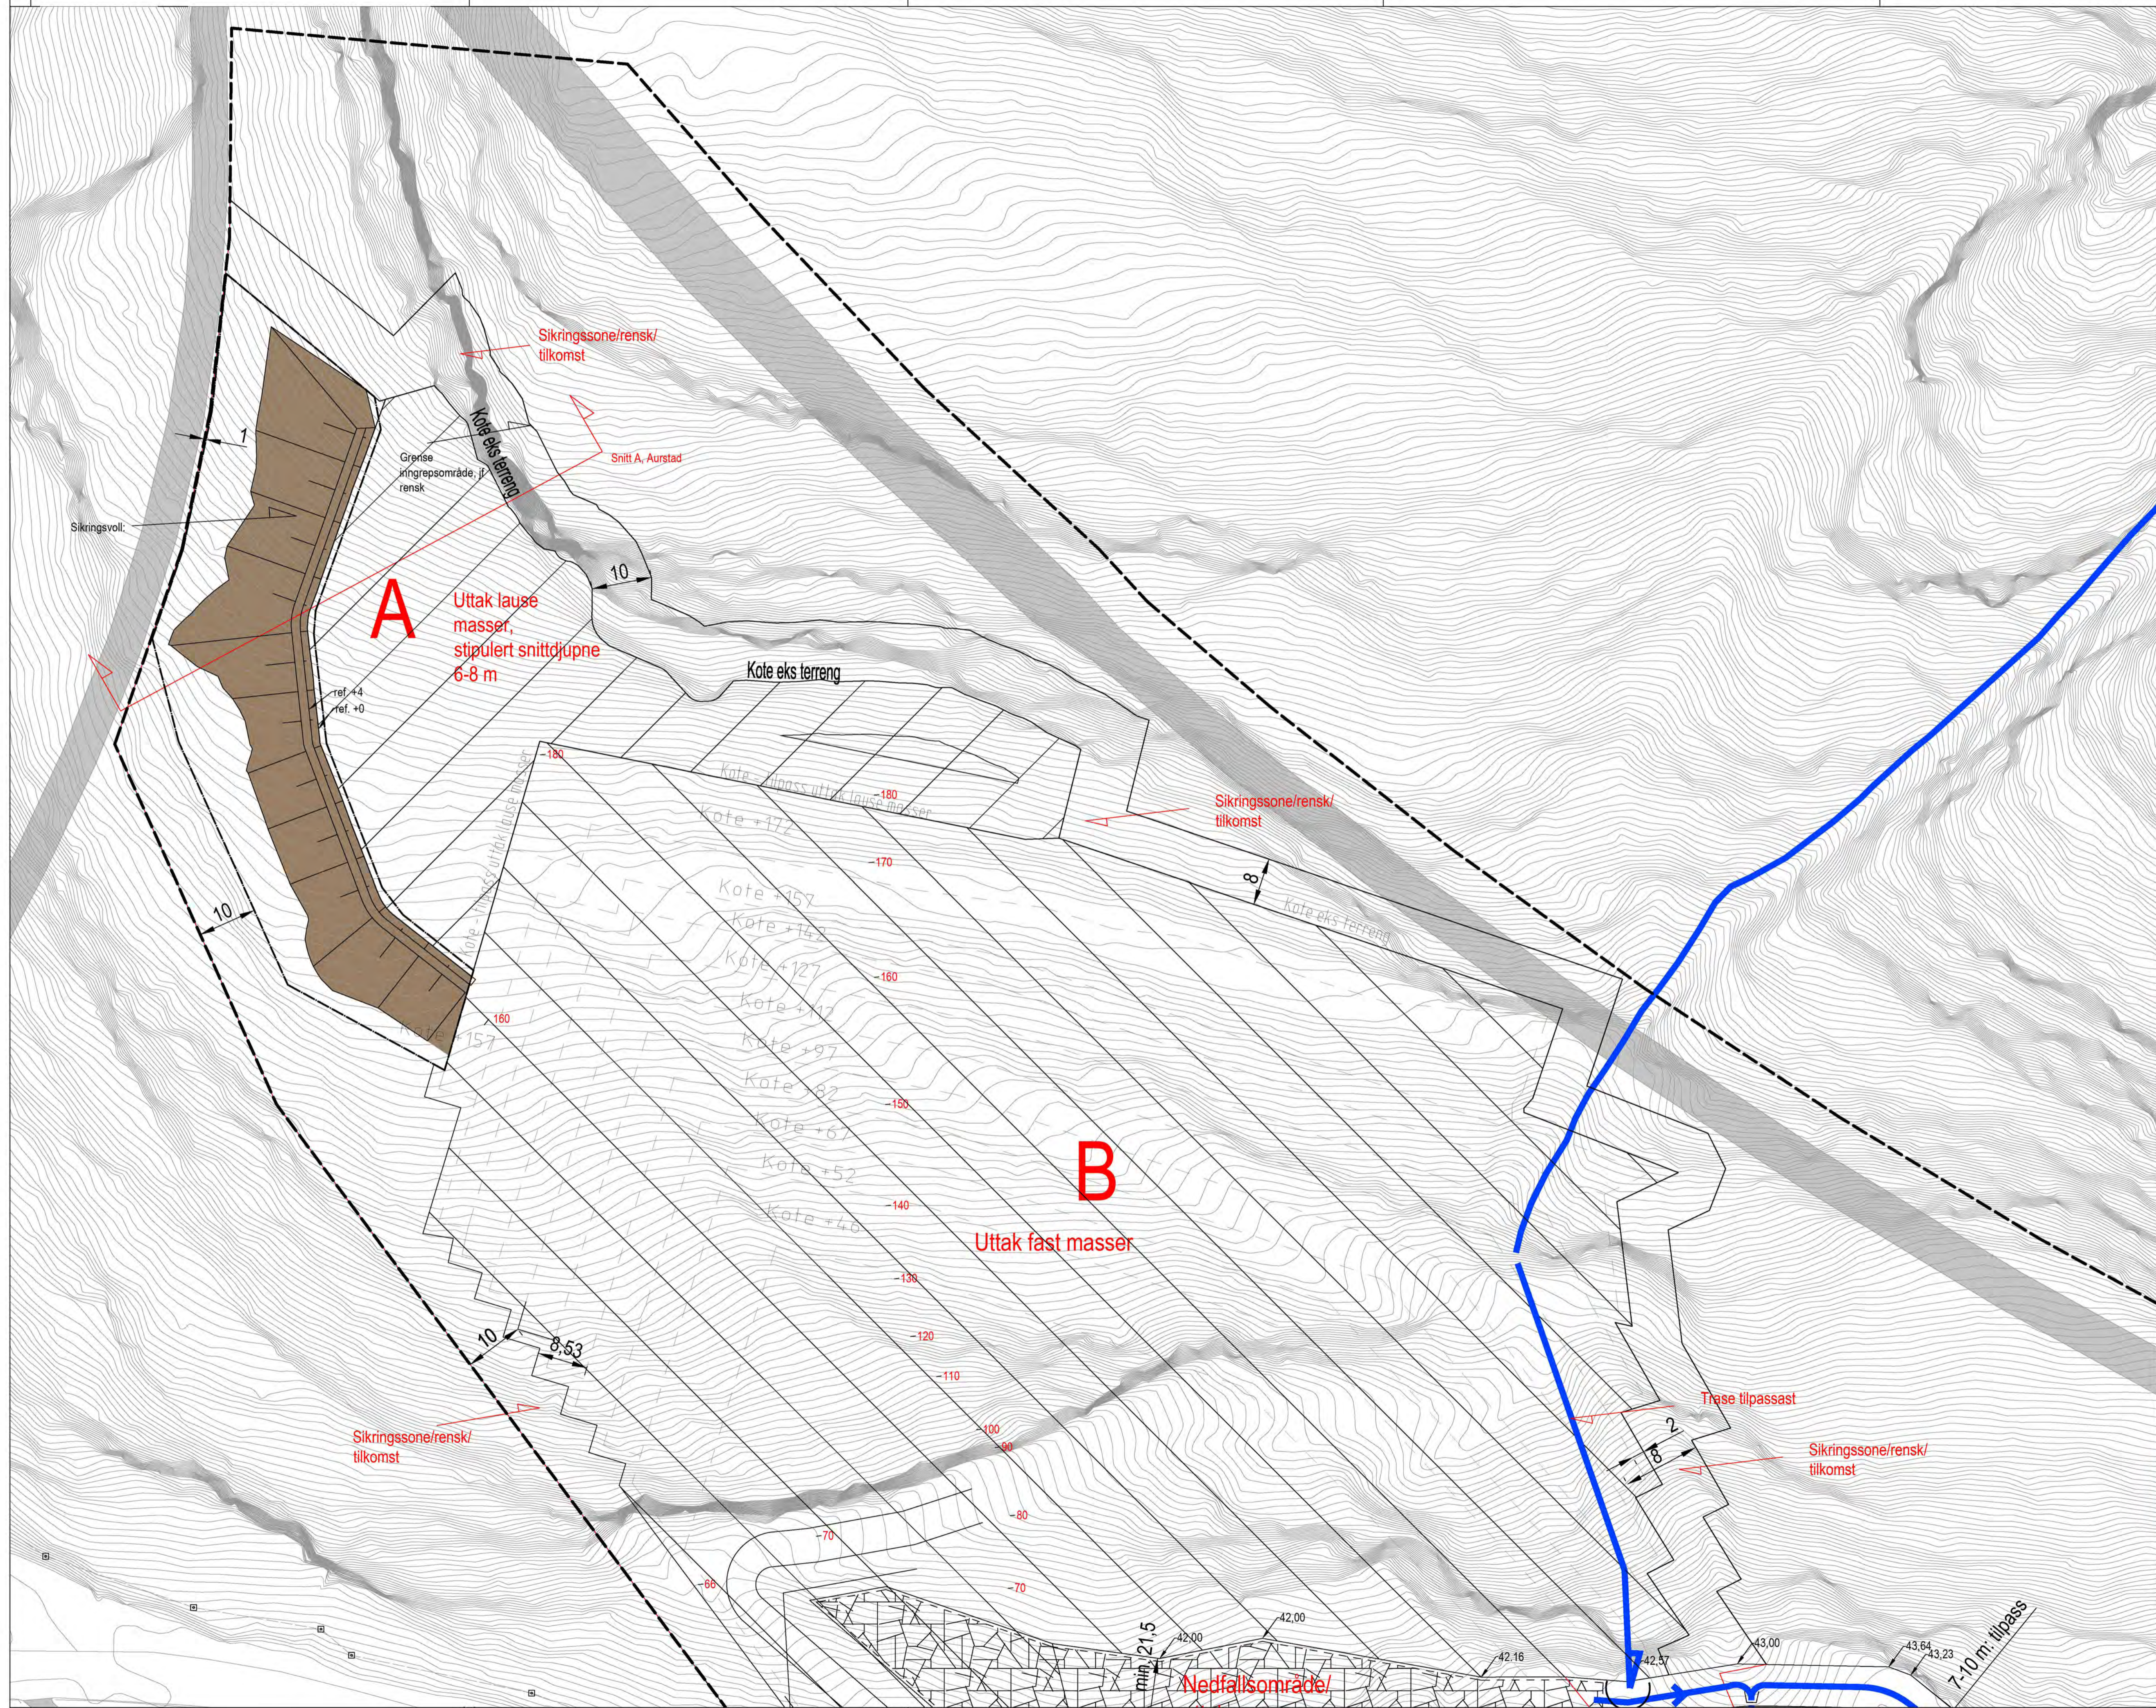

Tekning nr.: 2319-202 Revisjon nr.:


Namn på teikning: Planskisse uttaks-, produksjons- og driftsområder

- A** Område for uttak av lause masser, ur
- B** Område for uttak av faste masser, pallenivå
-  Sikringsvoll, skisse
-  Nedfallsområde/uttak av masser
-  Bekkelp/kanal, overvatt

| Nr | Beskrivning | Dato | Sign. | K. stat | Sign. |
|----|-------------|------|-------|---------|-------|
| | | | | | |
| | | | | | |
Prosjektleder: **AG Plan og Arkitektur AS**
 RÅDGJEVANDE ARKITEKT OG INGENIØR
 Webjern Svendsengt. 12, 6150 Ørsta
 TLF: 70 08 16 00
 E-post: firmapost@agplan.no
 www.agplan.no

Prosjekt nr.: 23019 Tekningsbruk: Skisse i tilknytning til reguleringsplan
 Tiltaksnavn: Aurstad AS (for eigar av gnr: 31 bnr. 1)
 Cato Aurstad
 Kontroll prosjekt: KG
 Sign: Kontroll:
 Prosjekt: REGULERINGSPPLAN FOR GREVSNESET
 Planskisse
 Kommunefor/Bnr.: Volda
 Filnavn: 31 /1 og 7
 Tekna av: KG
 Dato: 05.10.2020
 Skala: 1:500
 Original papirstørrelse: A1

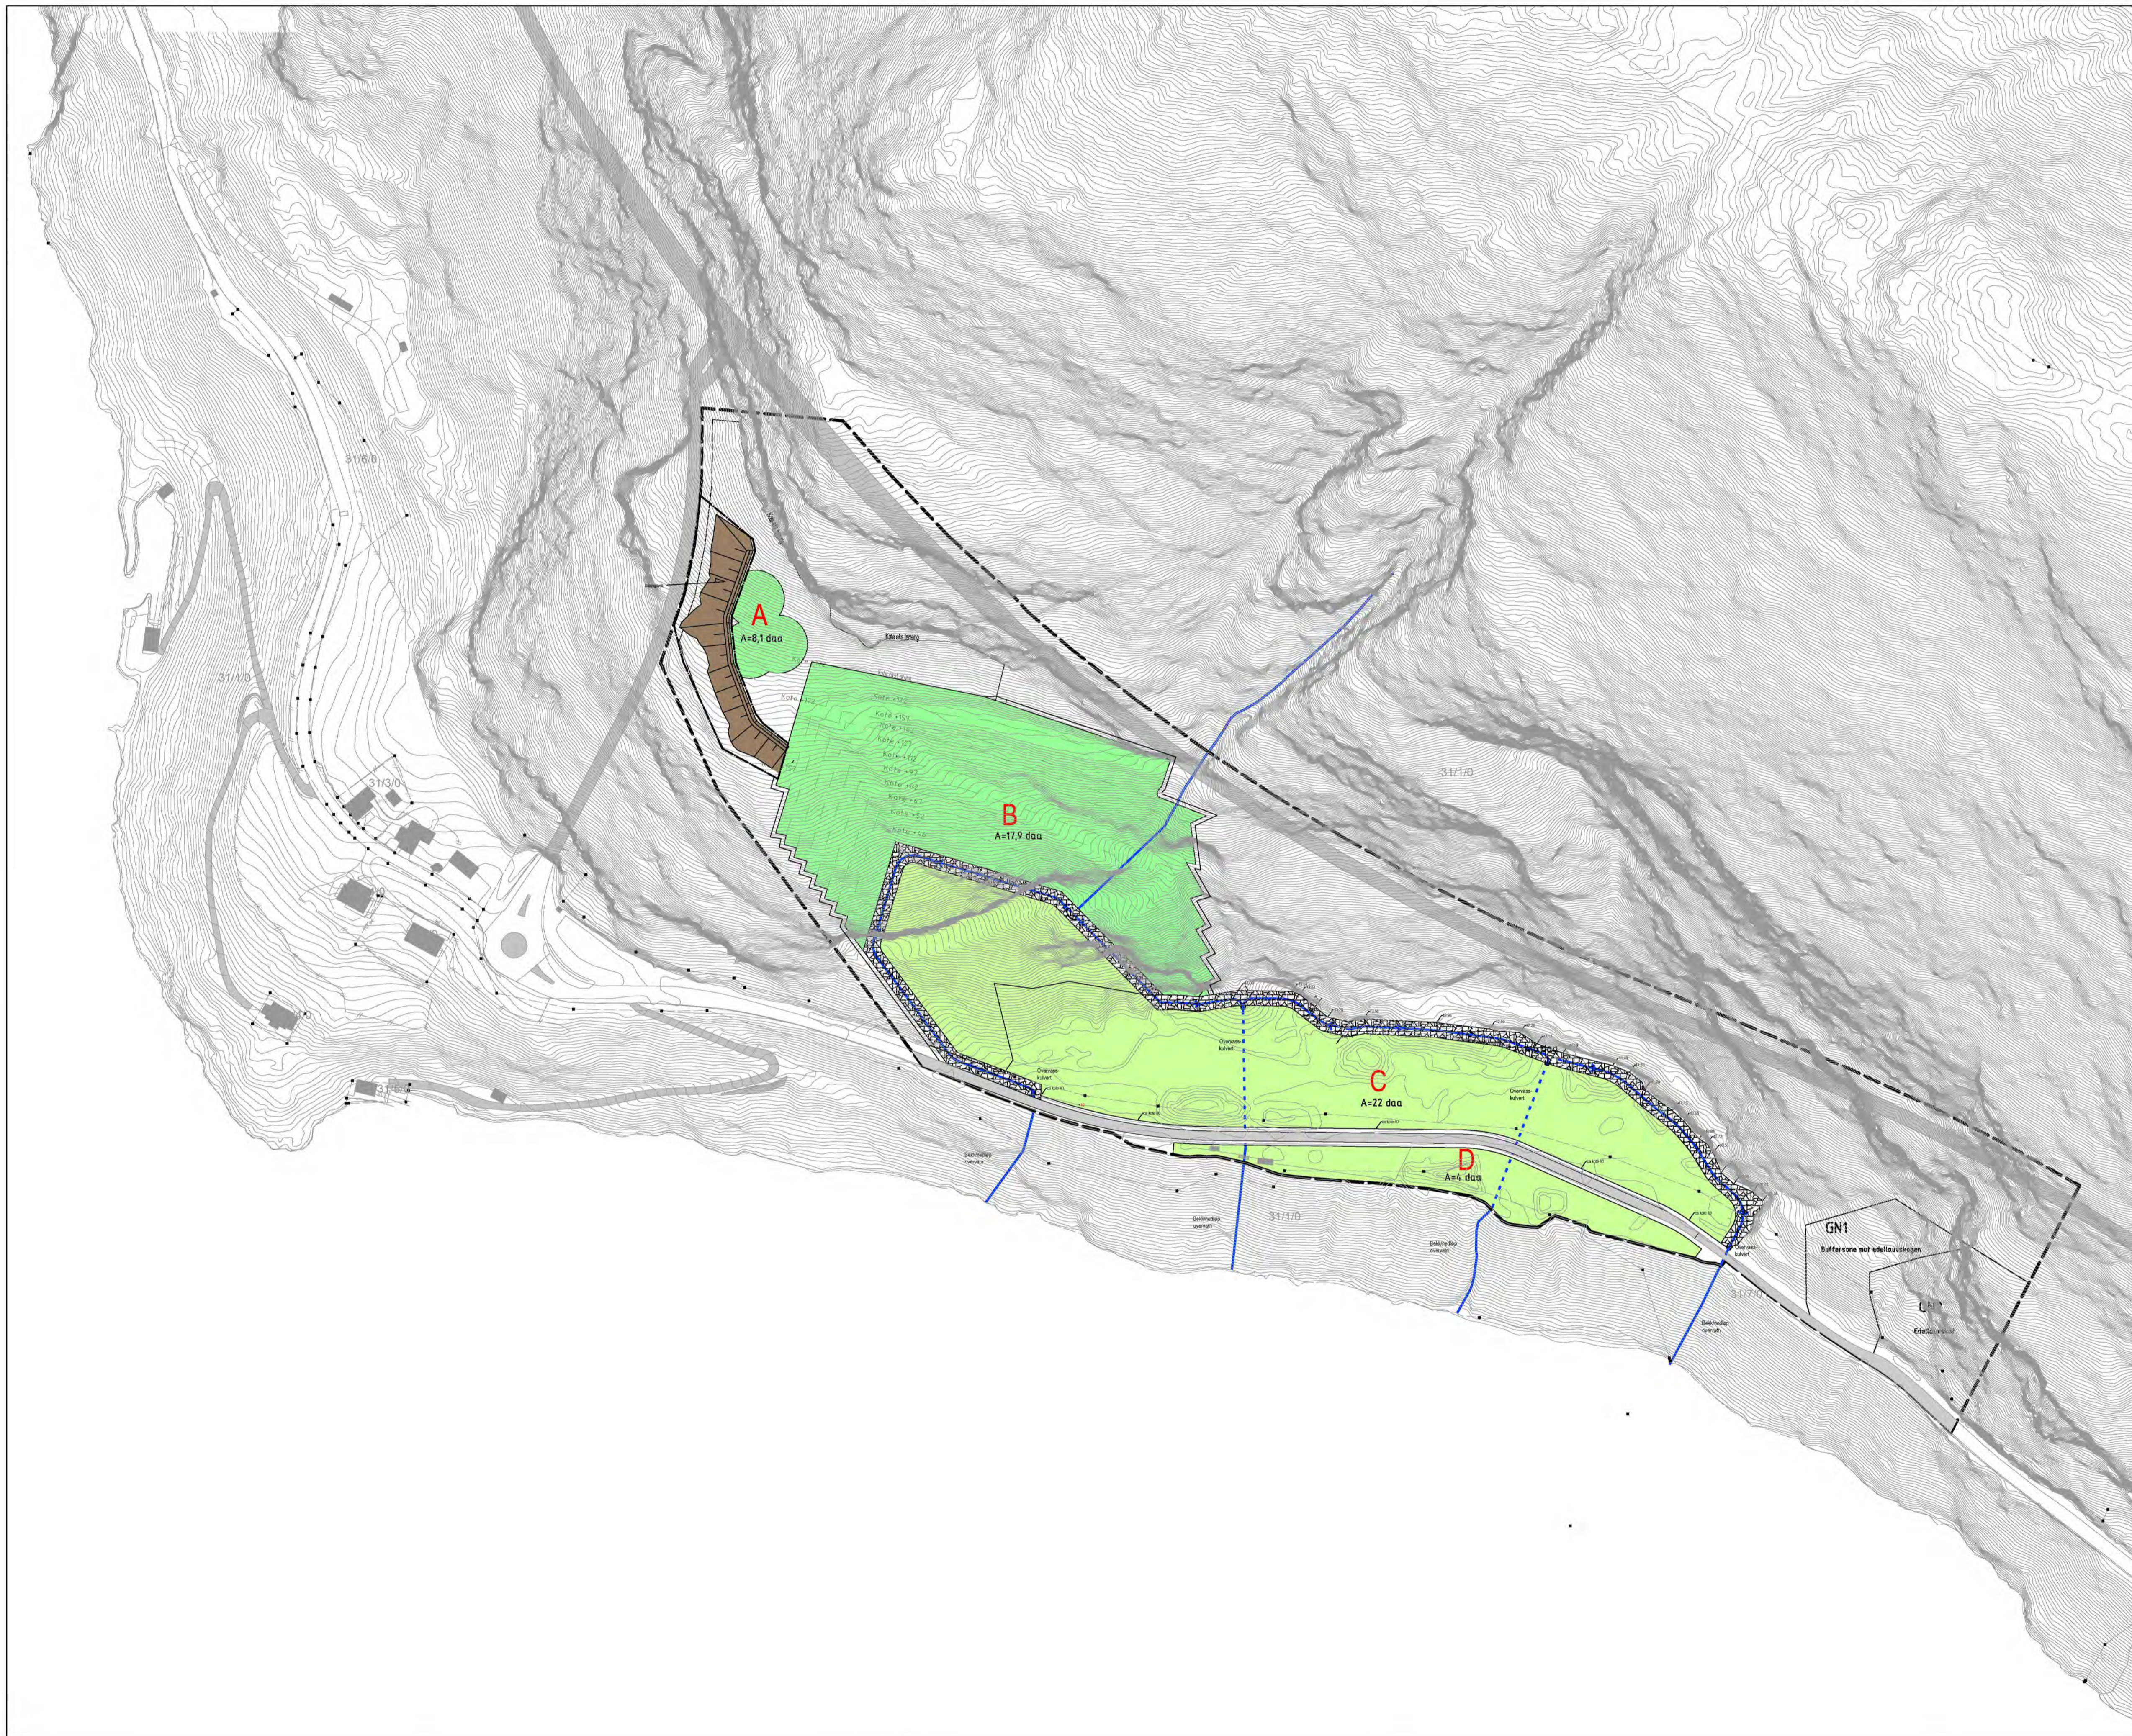

Tekningsnr.: 2319-300 Revisjon nr.:

Namn på teikning: Illustrasjonsplan, etterbruk av areal

| Farge-symbol | Tekst |
|--------------|---|
| | Jordbruksareal |
| | LNF-areal, tilbakeførte jordmasser, tilplanta |
| | LNF-areal, stadvis tilbakeførte jordmasser |
| | Nedfallsområde, rasmateriale |
| | Sikringsvoll, skisse |
| | Vegareal |
| | Bekkeleipkanal |
| | Bekkeleip |
| | Kulvertør |
| | Kulvertinntak |

| Nr | Bestilling | Dato | Sign. | K. stede | Sign. |
|----|------------|------|-------|----------|-------|
| | | | | | |
| | | | | | |
| | | | | | |
| | | | | | |


Prosjekterende:



AG Plan og Arkitektur AS
RÅDGJEVANDE ARKITEKT OG INGENIØR

Webjarn Svendsenstgt. 12, 6150 Ørsta
Tlf: 70 06 16 00
E-post: firmapost@agplan.no
www.agplan.no

| | | |
|--|---|---------------------|
| Prosjektnr.: 2319 | Tekningsbruk: Illustrasjonsplan, etterbruk av areal | Tekna av: KG |
| Tilskavara: Aurstad AS (for eigar av gnr: 31 bnr. 1) Cato Aurstad | Kontroll prosjekt: Sign. Kontroll | Date: 05.10.2020 |
| Prosjekt: REGULERINGSPLAN FOR GREVSNESET Illustrasjonsplan, etterbruk av areal | Kommune/Øst/Bnr.: 31 /1 og 7 | Skala/arkiv: 1:1500 |
| Kommune/Øst/Bnr.: 31 /1 og 7 | Original papirstørrelse: A1 | |
| Filnavn: | | |

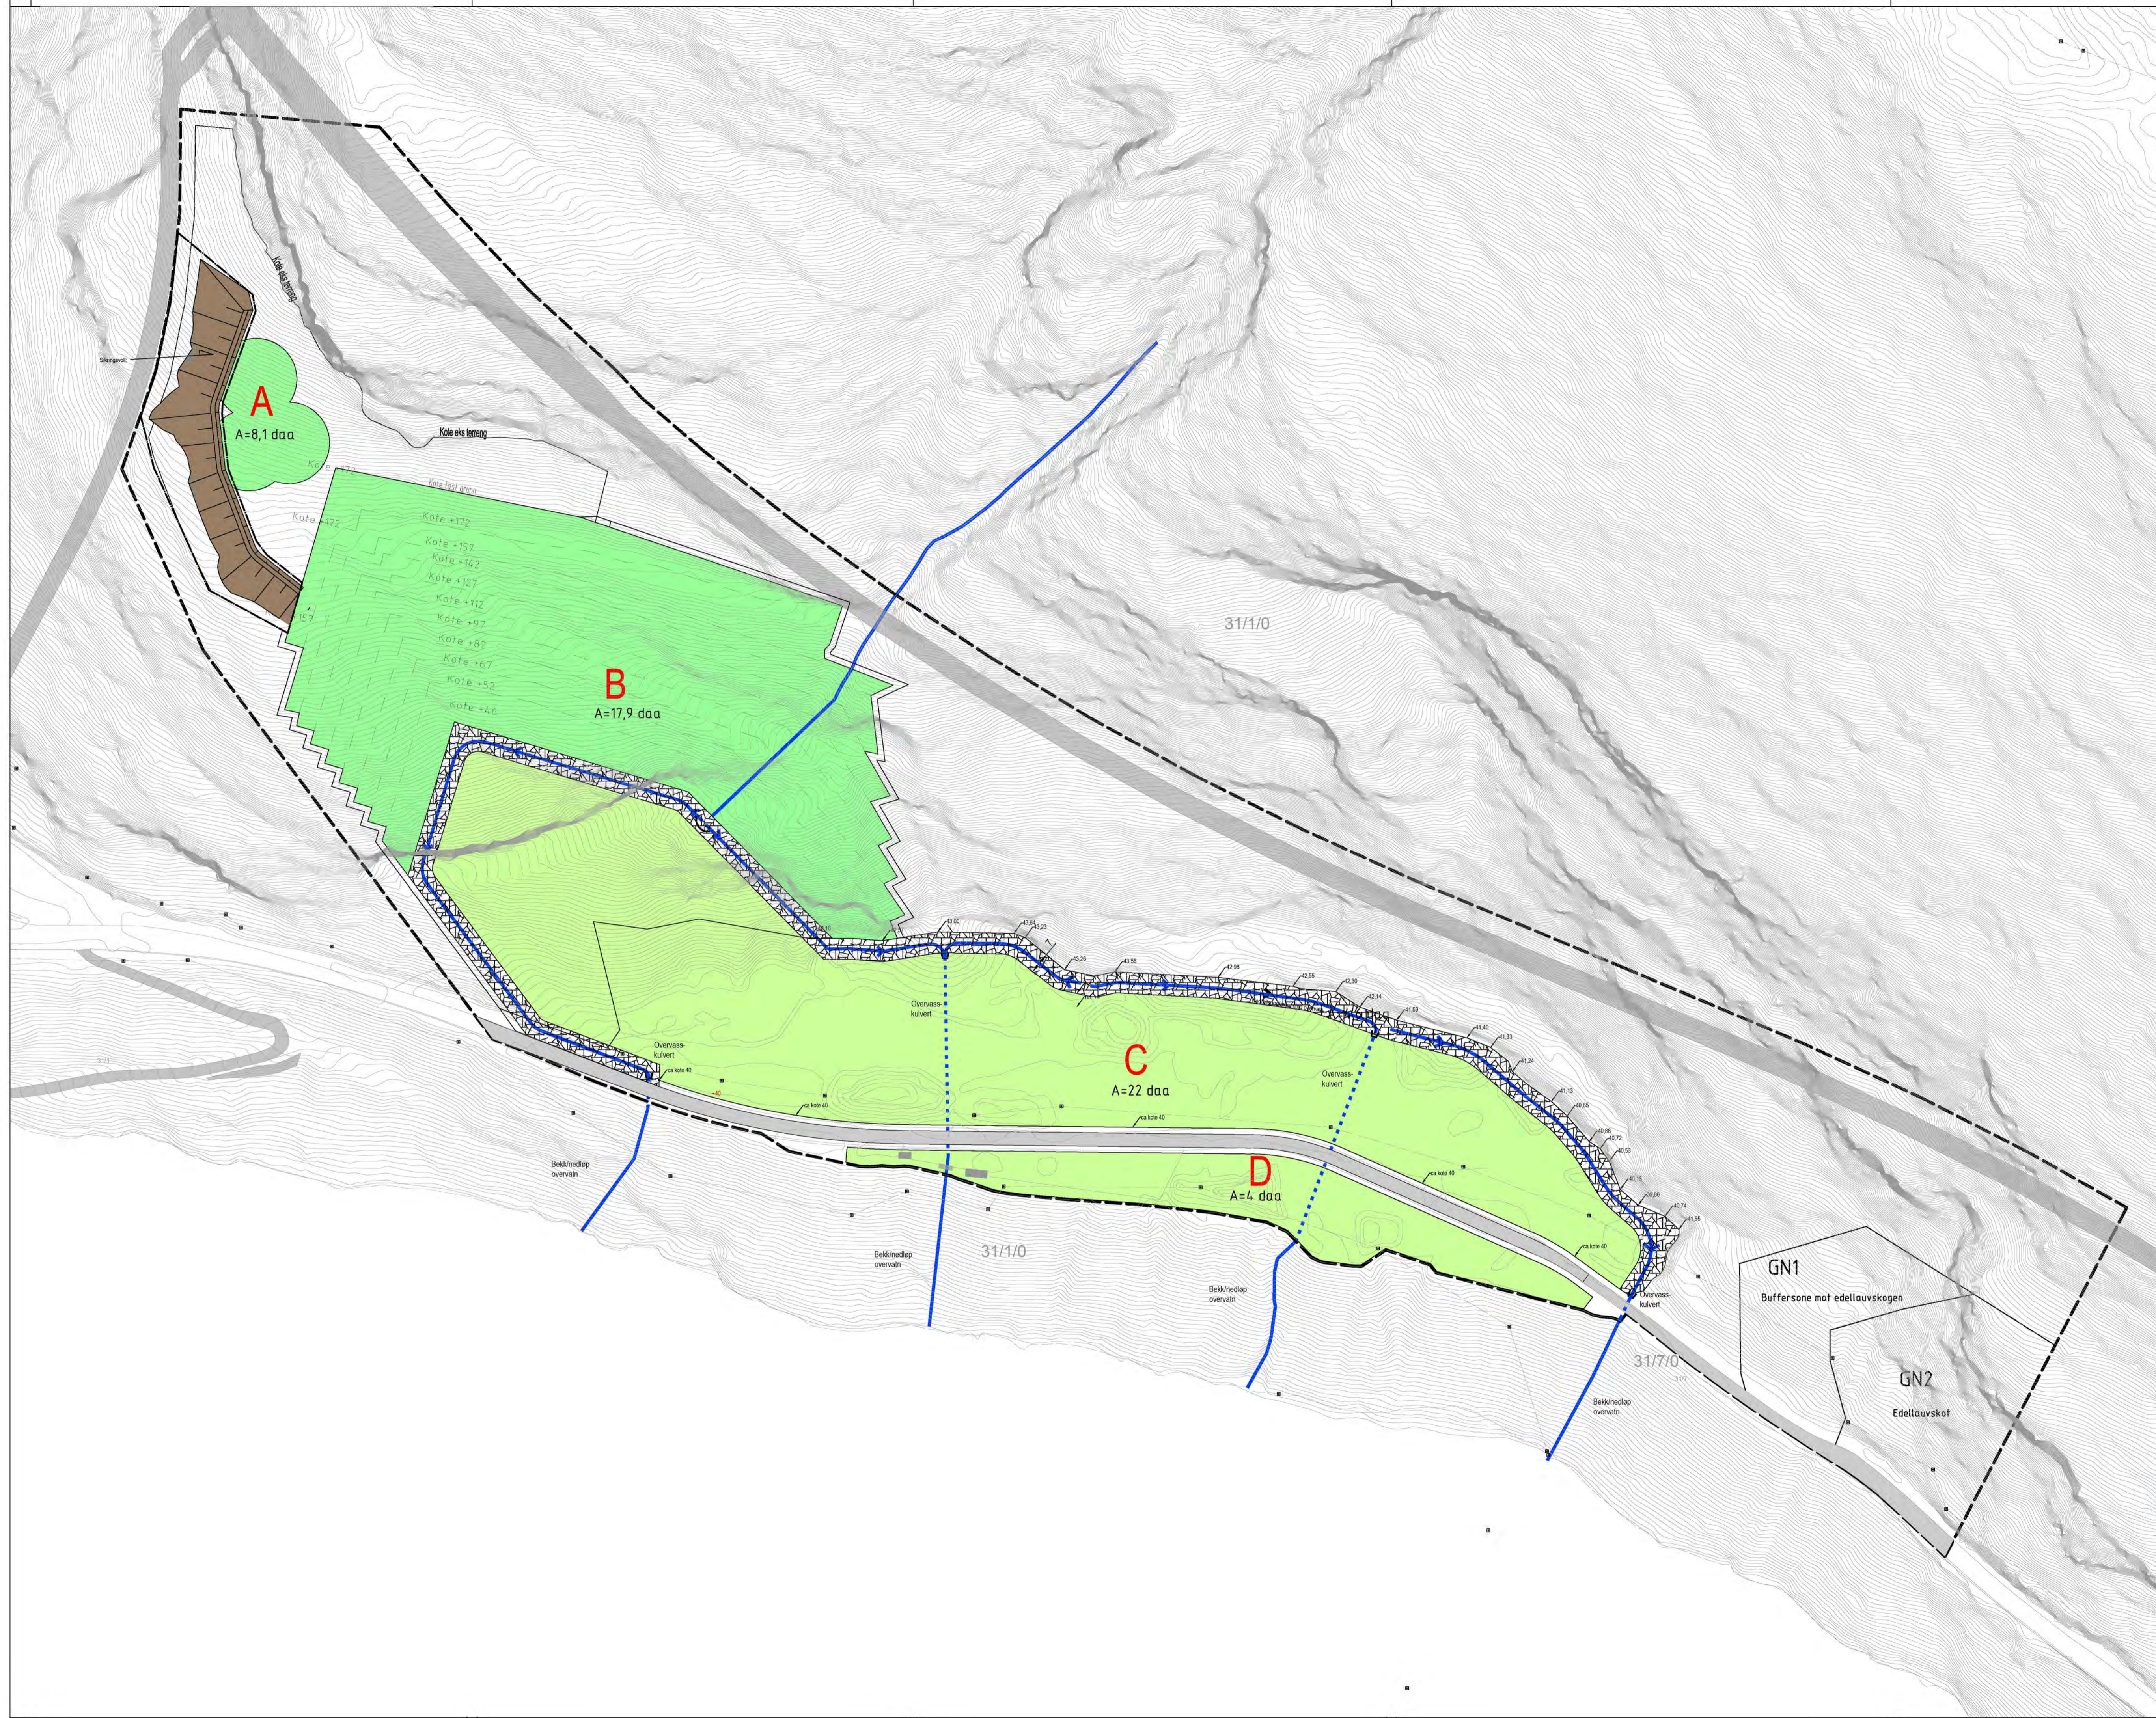


Tekningsnr.: 2319-301 Revisjon nr.:
 Navn på teikning: Illustrasjonsplan, etterbruk av areal

| Farge-symbol | Tekst |
|--------------|---|
| | Jordbruksareal |
| | LNF-areal, tilbakeførte jordmasser, tilplanta |
| | LNF-areal, stadvis tilbakeførte jordmasser |
| | Nedfallsområde, rasmateriale |
| | Sikringsvoll, skisse |
| | Vegareal |
| | Bekkelepp/kanal |
| | Bekkelepp |
| | Kulverttr |
| | Kulvertinntak |

| Nr | Beskrivng | Dato | Sign. | K. stans | Sign. |
|----|-----------|------|-------|----------|-------|
| | | | | | |

Prosjekterende:
AG Plan og Arkitektur AS
 RÅDGJEVANDE ARKITEKT OG INGENIØR
 Webjarn Svendsengt. 12, 6150 Ørsta
 TLF : 70 08 16 00
 E-post : firmapost@agplan.no
 www.agplan.no

| | | |
|---|---|---------------------------|
| Prosjektnr.: 23019 | Tekningsbruk: Illustrasjonsplan, etterbruk av areal | Tekna av: KG |
| Tilbakshavar: Jmc Holding AS (for eigar av gnr. 31 bnr. 1) Cato Aurstad | Kontroll prosjekt: Sign. | Kontroll: Sign. |
| Prosjekt: REGULERINGSPAN FOR GREVSNESET Illustrasjonsplan, etterbruk av areal/FØREBELS 1:1000 | Dato: 27.04.2020 | Følemerke: 1:1000 |
| Kommune/Øst/Bnr.: Volda | Original papirstorlek: A1 | Original papirstorlek: A1 |
| Filnavn: 31_1/1 og 7 | | |

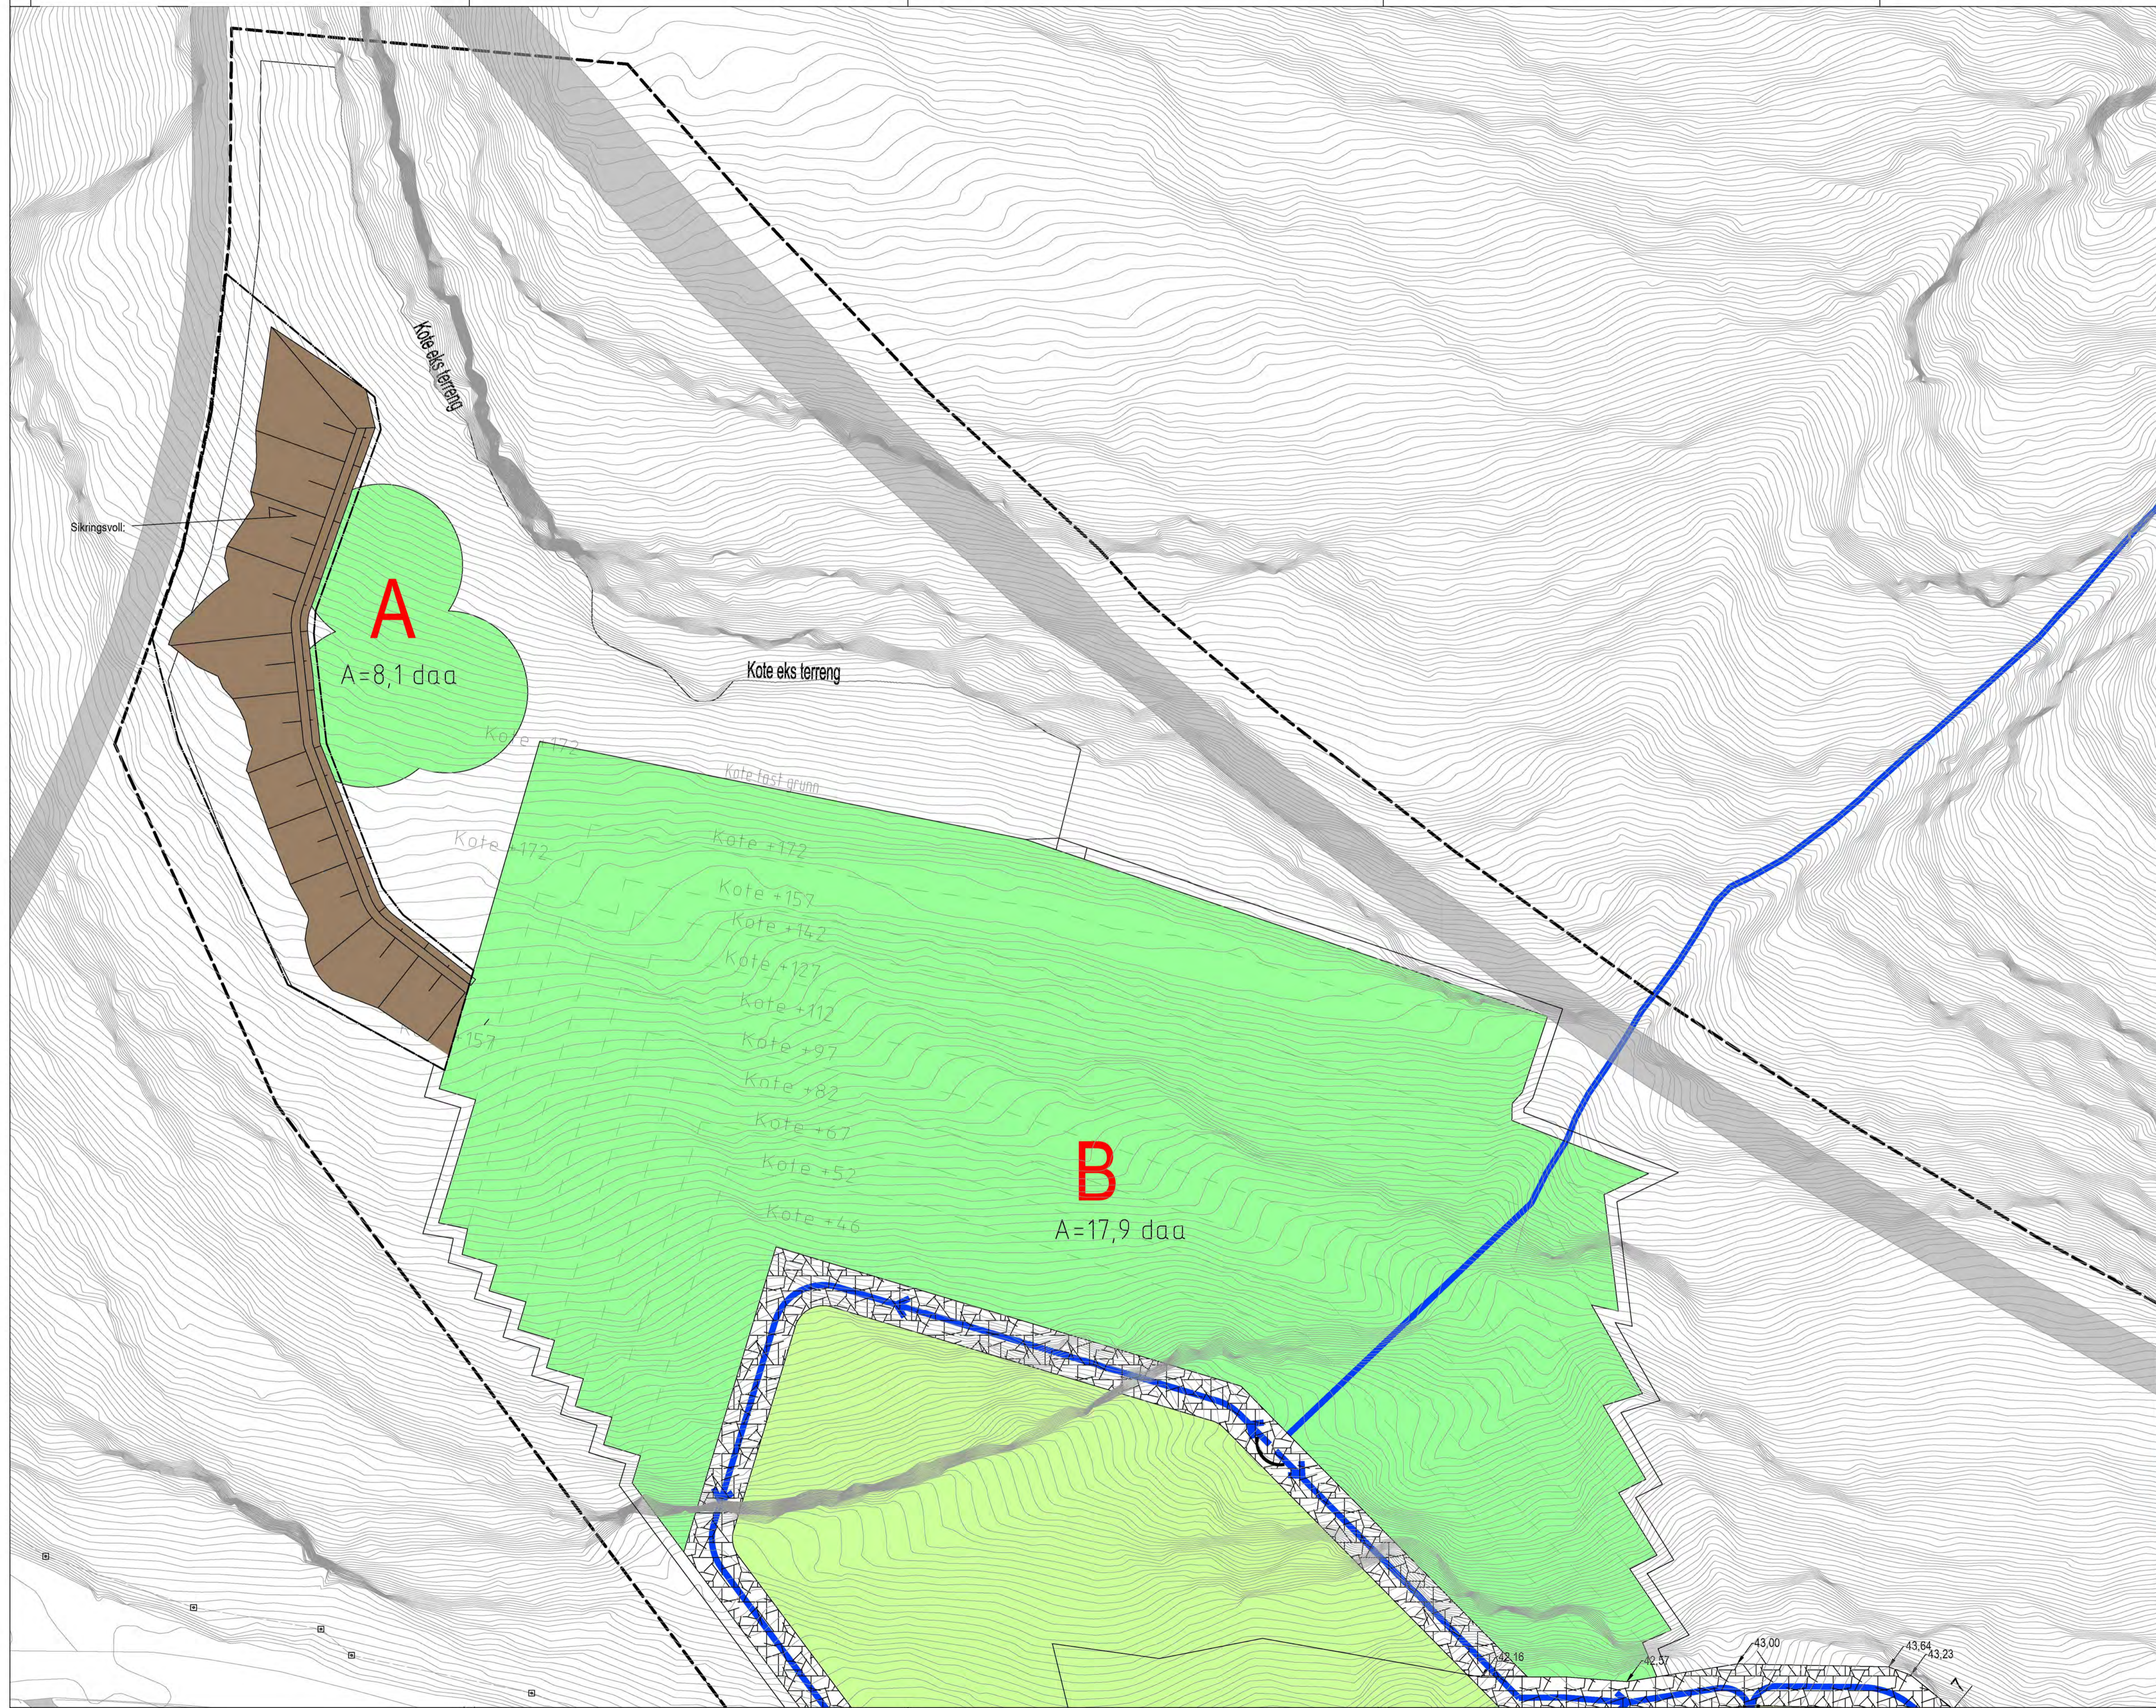

A
A=8,1 daa

B
A=17,9 daa


Tekningsnr.: 2319-302 Revisjon nr.:
 Navn på teikning: Illustrasjonsplan, etterbruk av areal; områda A og B

| Farge-symbol | Tekst |
|--------------|---|
| | Jordbruksareal |
| | LNF-areal, tilbakeførte jordmasser, tilplanta |
| | LNF-areal, stadvis tilbakeførte jordmasser |
| | Nedfallsområde, rasmateriale |
| | Sikringsvoll, skisse |
| | Vegareal |
| | Bekkelep/kanal |
| | Bekkelep |
| | Kulvertør |
| | Kulvertinntak |

| Nr | Beskrivng | Dato | Sign. | K. stede | Sign. |
|----|-----------|------|-------|----------|-------|
| | | | | | |

Prosjekterende: **AG Plan og Arkitektur AS**
 RÅDGJEVANDE ARKITEKT OG INGENIØR
 Webjærn Svendsenstgt. 12, 6150 Ørsta
 TLF : 70 08 16 00
 E-post : firmapost@agplan.no
 www.agplan.no

| | | |
|---|---|---------------------|
| Prosjektnr.: 2319 | Tekningsbruk: Illustrasjonsplan, etterbruk av areal | Tekna av: KG |
| Tilbakshavar: Aurstad AS (for eigar av gnr: 31 bnr.1) Cato Aurstad | Kontroll prosjekt: Sign. Kontroll | Dato: 05.10.2020 |
| Prosjekt: REGULERINGSPAN FOR GREVSNESET Illustrasjonsplan, etterbruk av areal | Kommune/Øst./Bnr.: Volda 31 /1 og 7 | Skala/etasje: 1:500 |
| Original papirstørrelse: A1 | | |

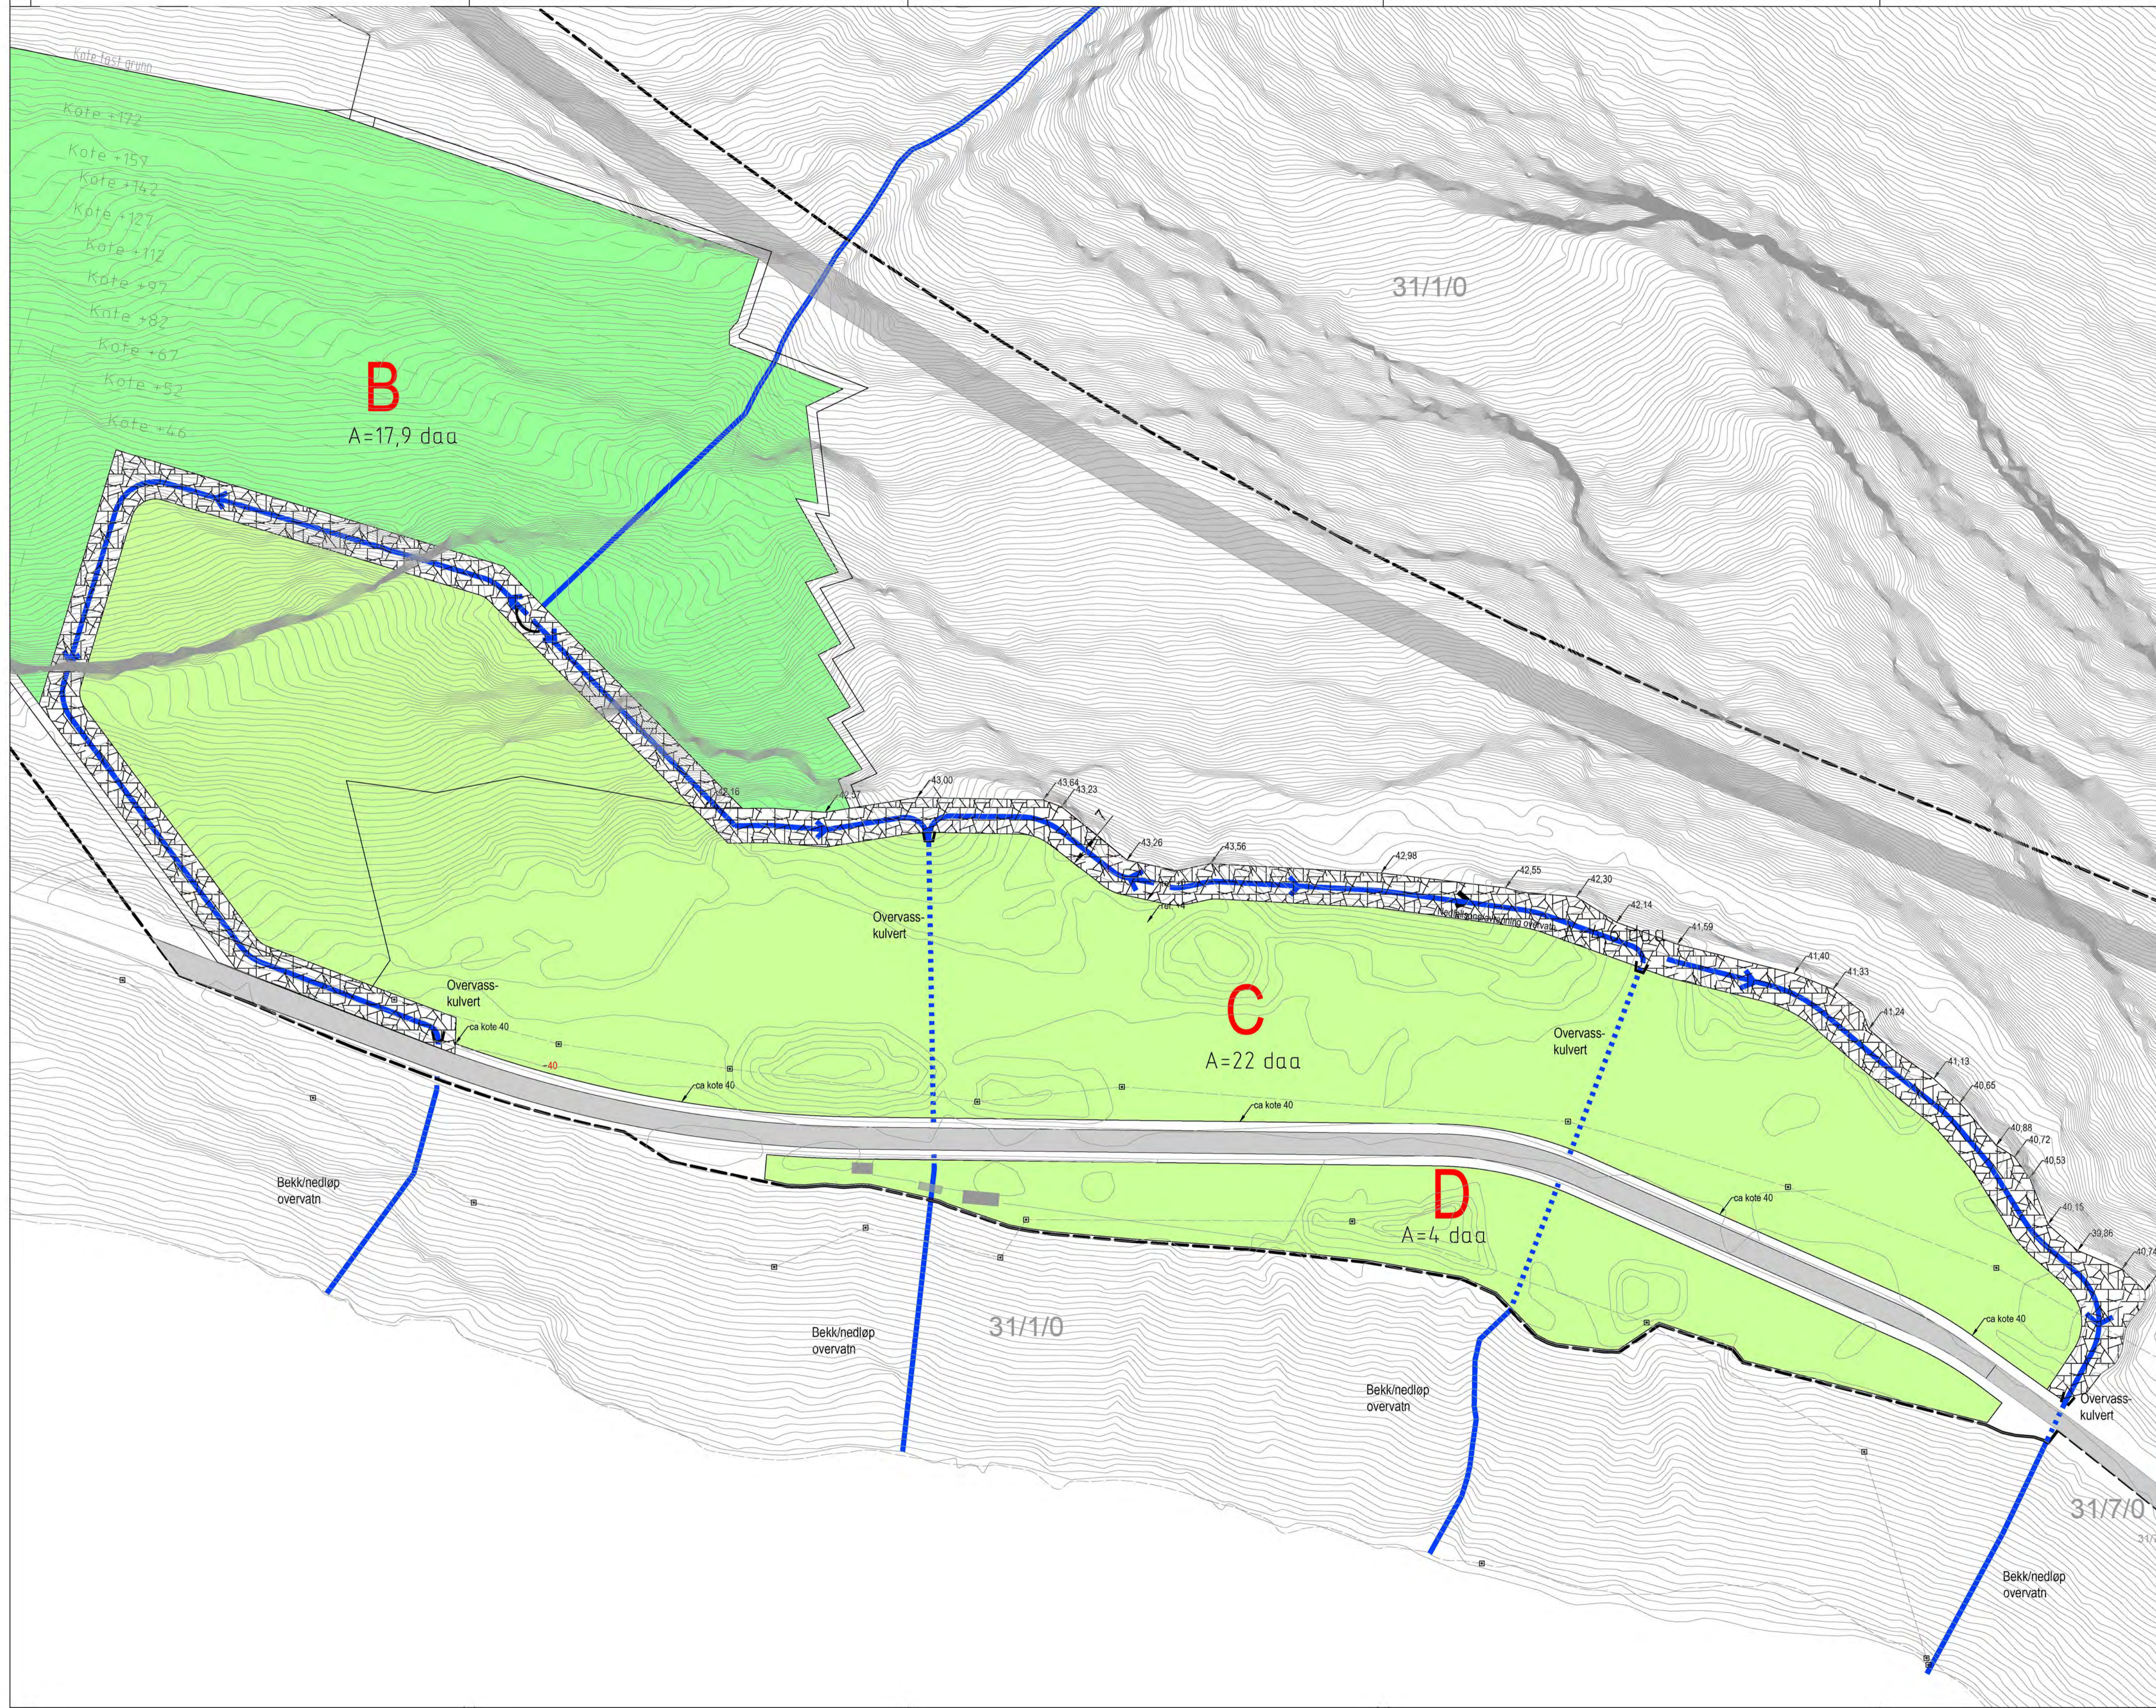

Kote fast grunn
 Kote +172
 Kote +157
 Kote +142
 Kote +127
 Kote +112
 Kote +97
 Kote +82
 Kote +67
 Kote +52
 Kote +46

B
 A=17,9 daa

C
 A=22 daa

D
 A=4 daa

31/1/0

31/1/0

31/7/0

Tekningsnr.: 2319-303 Revisjon nr.:
 Navn på teikning: Illustrasjonsplan, etterbruk av areal; områda C og D

- Fager-symbol**
- Jordbruksareal
 - LNF-areal, tilbakeførte jordmasser, tilplanta
 - LNF-areal, stadvis tilbakeførte jordmasser
 - Nedfallsområde, rasmateriale
 - Vegareal
 - Bekkelep/kanal
 - Bekkelep
 - Kulverttrær
 - Kulvertinntak

| Nr. | Beskrivning | Dato | Sign. | K. stede | Sign. |
|-----|-------------|------|-------|----------|-------|
| | | | | | |

Prosjekterende: **AG Plan og Arkitektur AS**
 RÅDGJEVANDE ARKITEKT OG INGENIØR
 Webjørn Svendsengt. 12, 6150 Ørsta
 TLF : 70 08 16 00
 E-post : firmapost@agplan.no
 www.agplan.no

| | | |
|---|---|------------------|
| Prosjektnr.: 2319 | Tekningsbruk: Illustrasjonsplan, etterbruk av areal | Tekna av: KG |
| Tilbakshavar: Aurstad AS (for eigar av gnr. 31 bnr. 1) Cato Aurstad | Kontroll prosjekt: Sign. Kontroll | Date: 05.10.2020 |
| Prosjekt: REGULERINGSPAN FOR GREVSNESET Illustrasjonsplan, etterbruk av areal | Kommune/Øst./Bnr.: 31 /1 og 7 | Skala: 1:600 |
| Kommune/Øst./Bnr.: 31 /1 og 7 | Original papirstørrelse: A1 | |