


Skiltoversikt		
Skilt-teikning	Skiltnr.	Tal
	302	6
	372	2
	306.1	0
	516	21
	522	0
	526.1	0
	526.2	3
	552	17
	807.8	4
Gjeld ikkje varelevering	808	1
Køyring til eigedomane tillate	808	0
Gjeld ikkje ved gravferd	808	0
	828.1	2
	828.2	0
	828.2	0
	828.2	0
	834	12
	834	0
Gjeld gjennomkøyring	808	0
	713	3
	376.1	0
	378.1	0
	376.2	0
	378.2	1
	834	0
Reservert Holtegården	834	1
	330.2	0
	202	10
	206	2
	208	2
	362.30	4
	364.30	2
	713	2

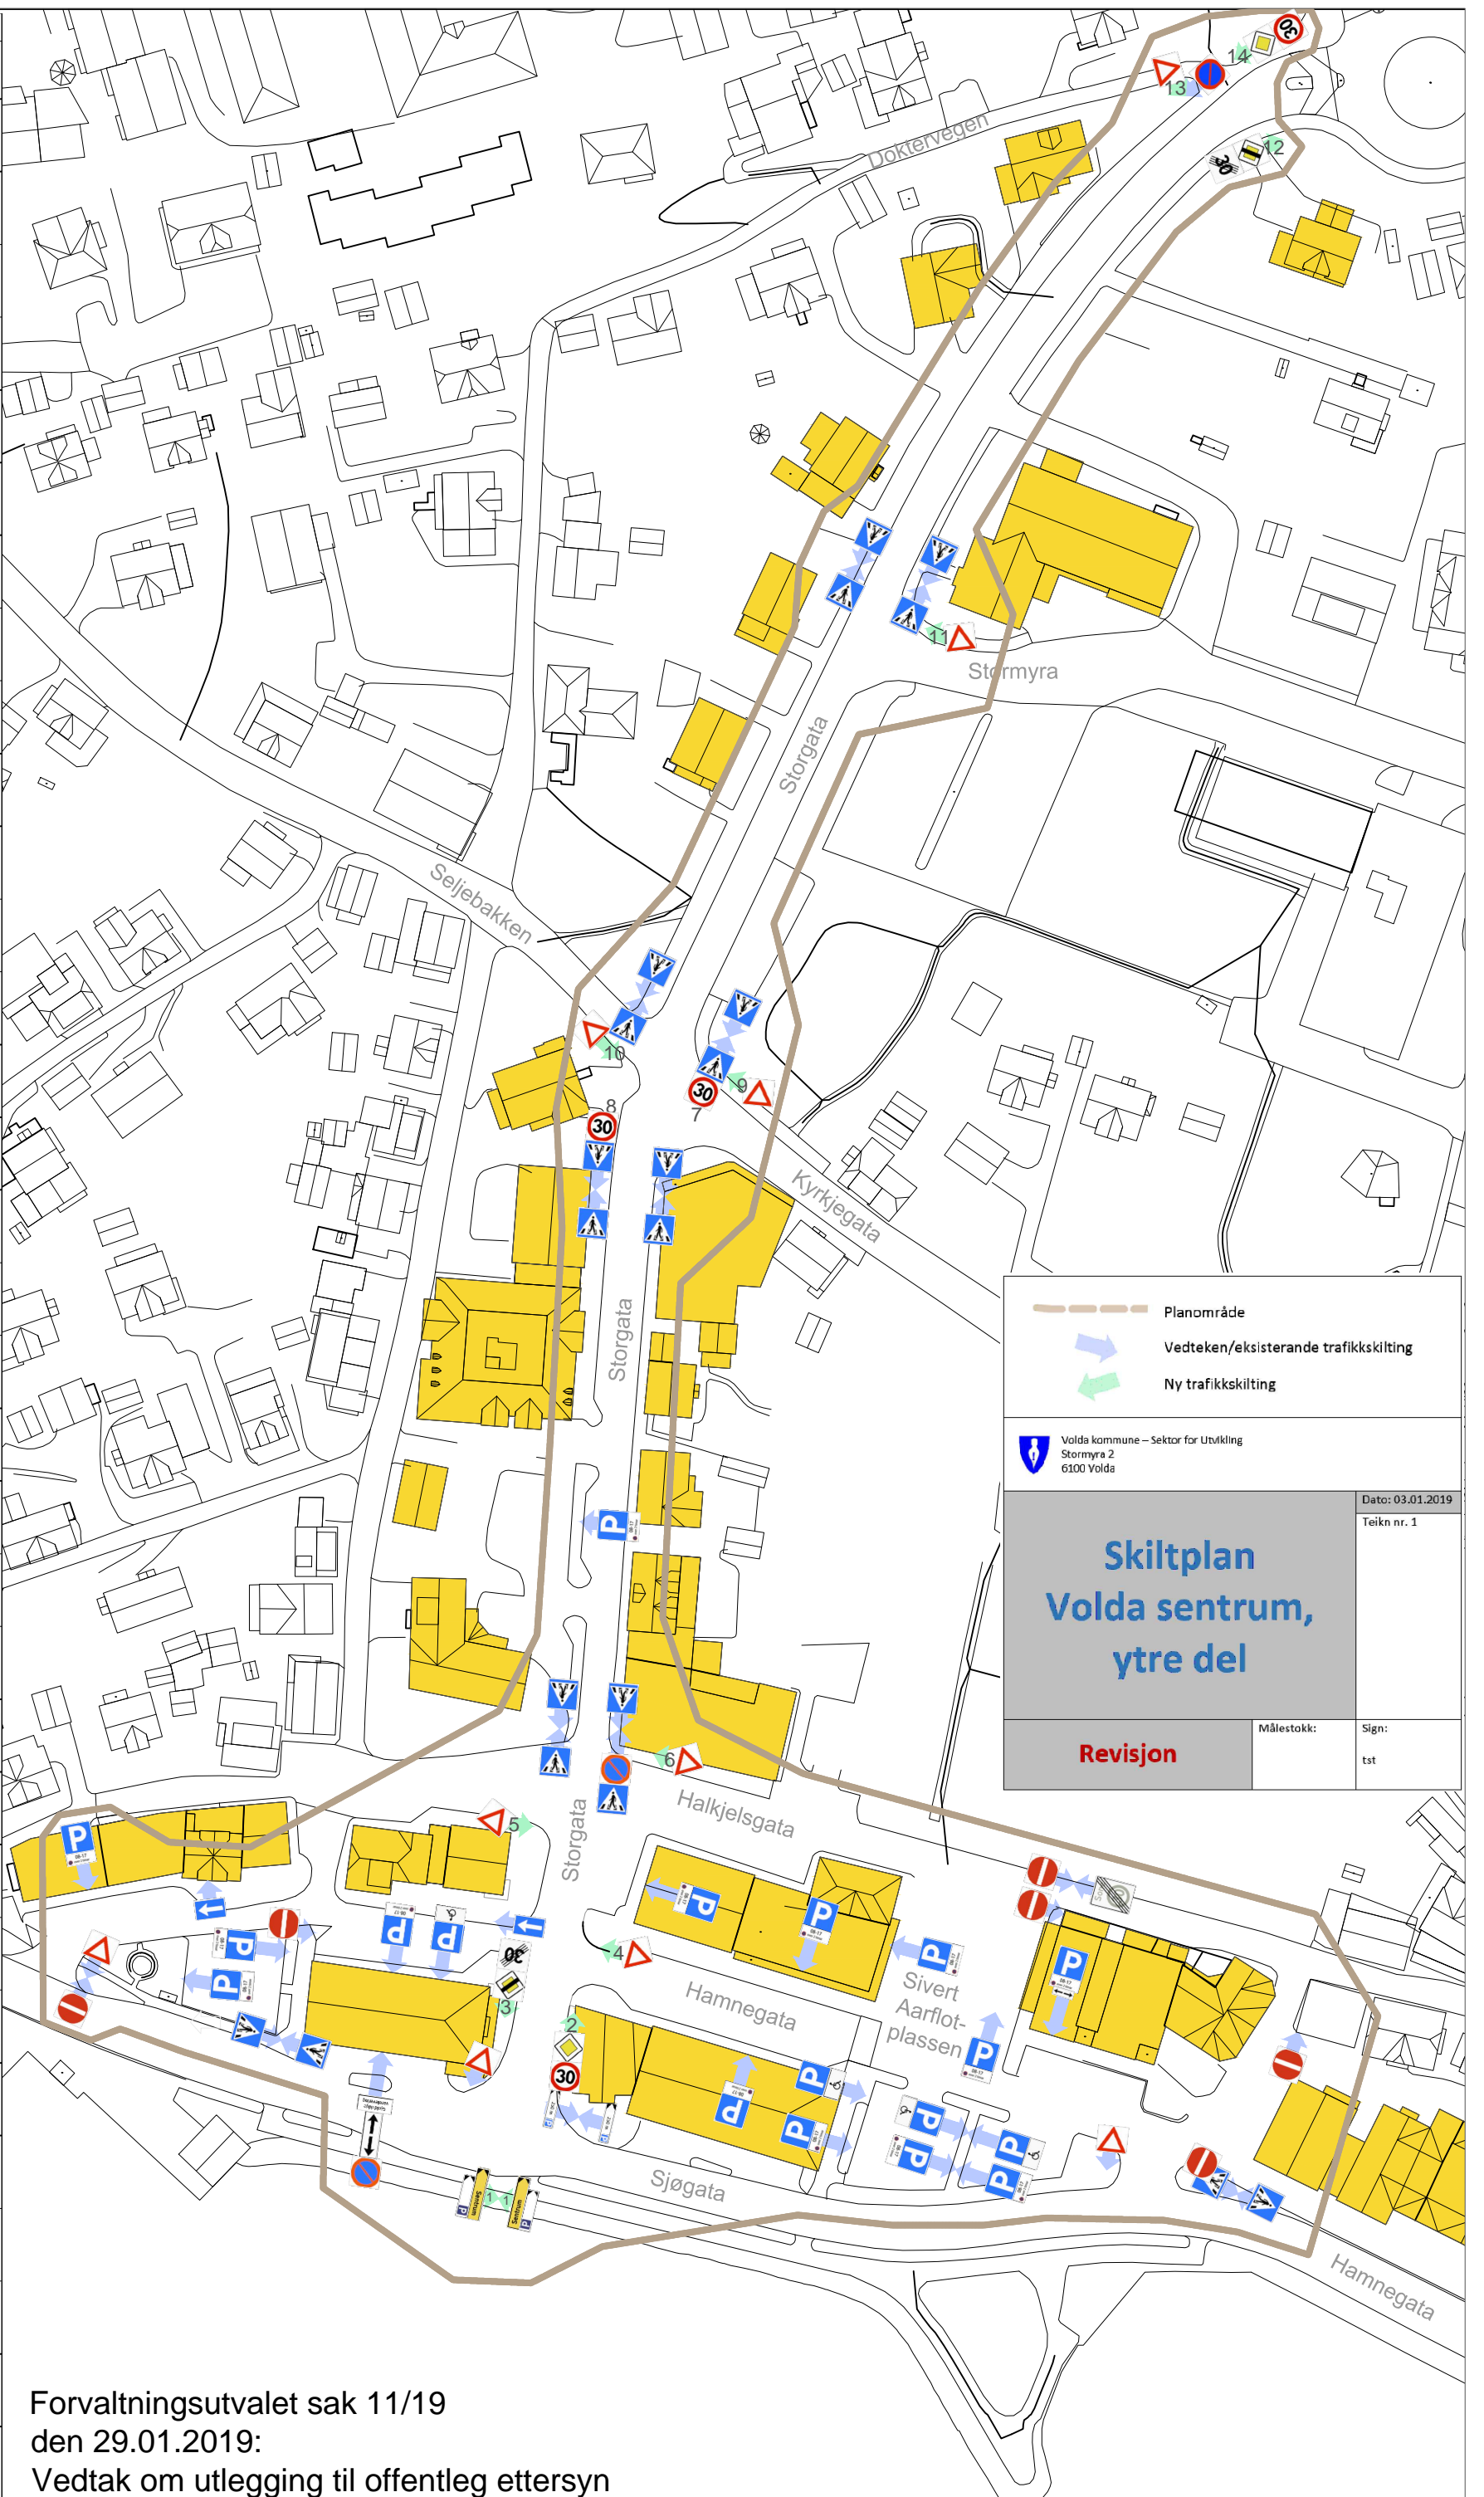

Forvaltningsutvalet sak 11/19
den 29.01.2019:
Vedtak om utlegging til offentlig ettersyn