


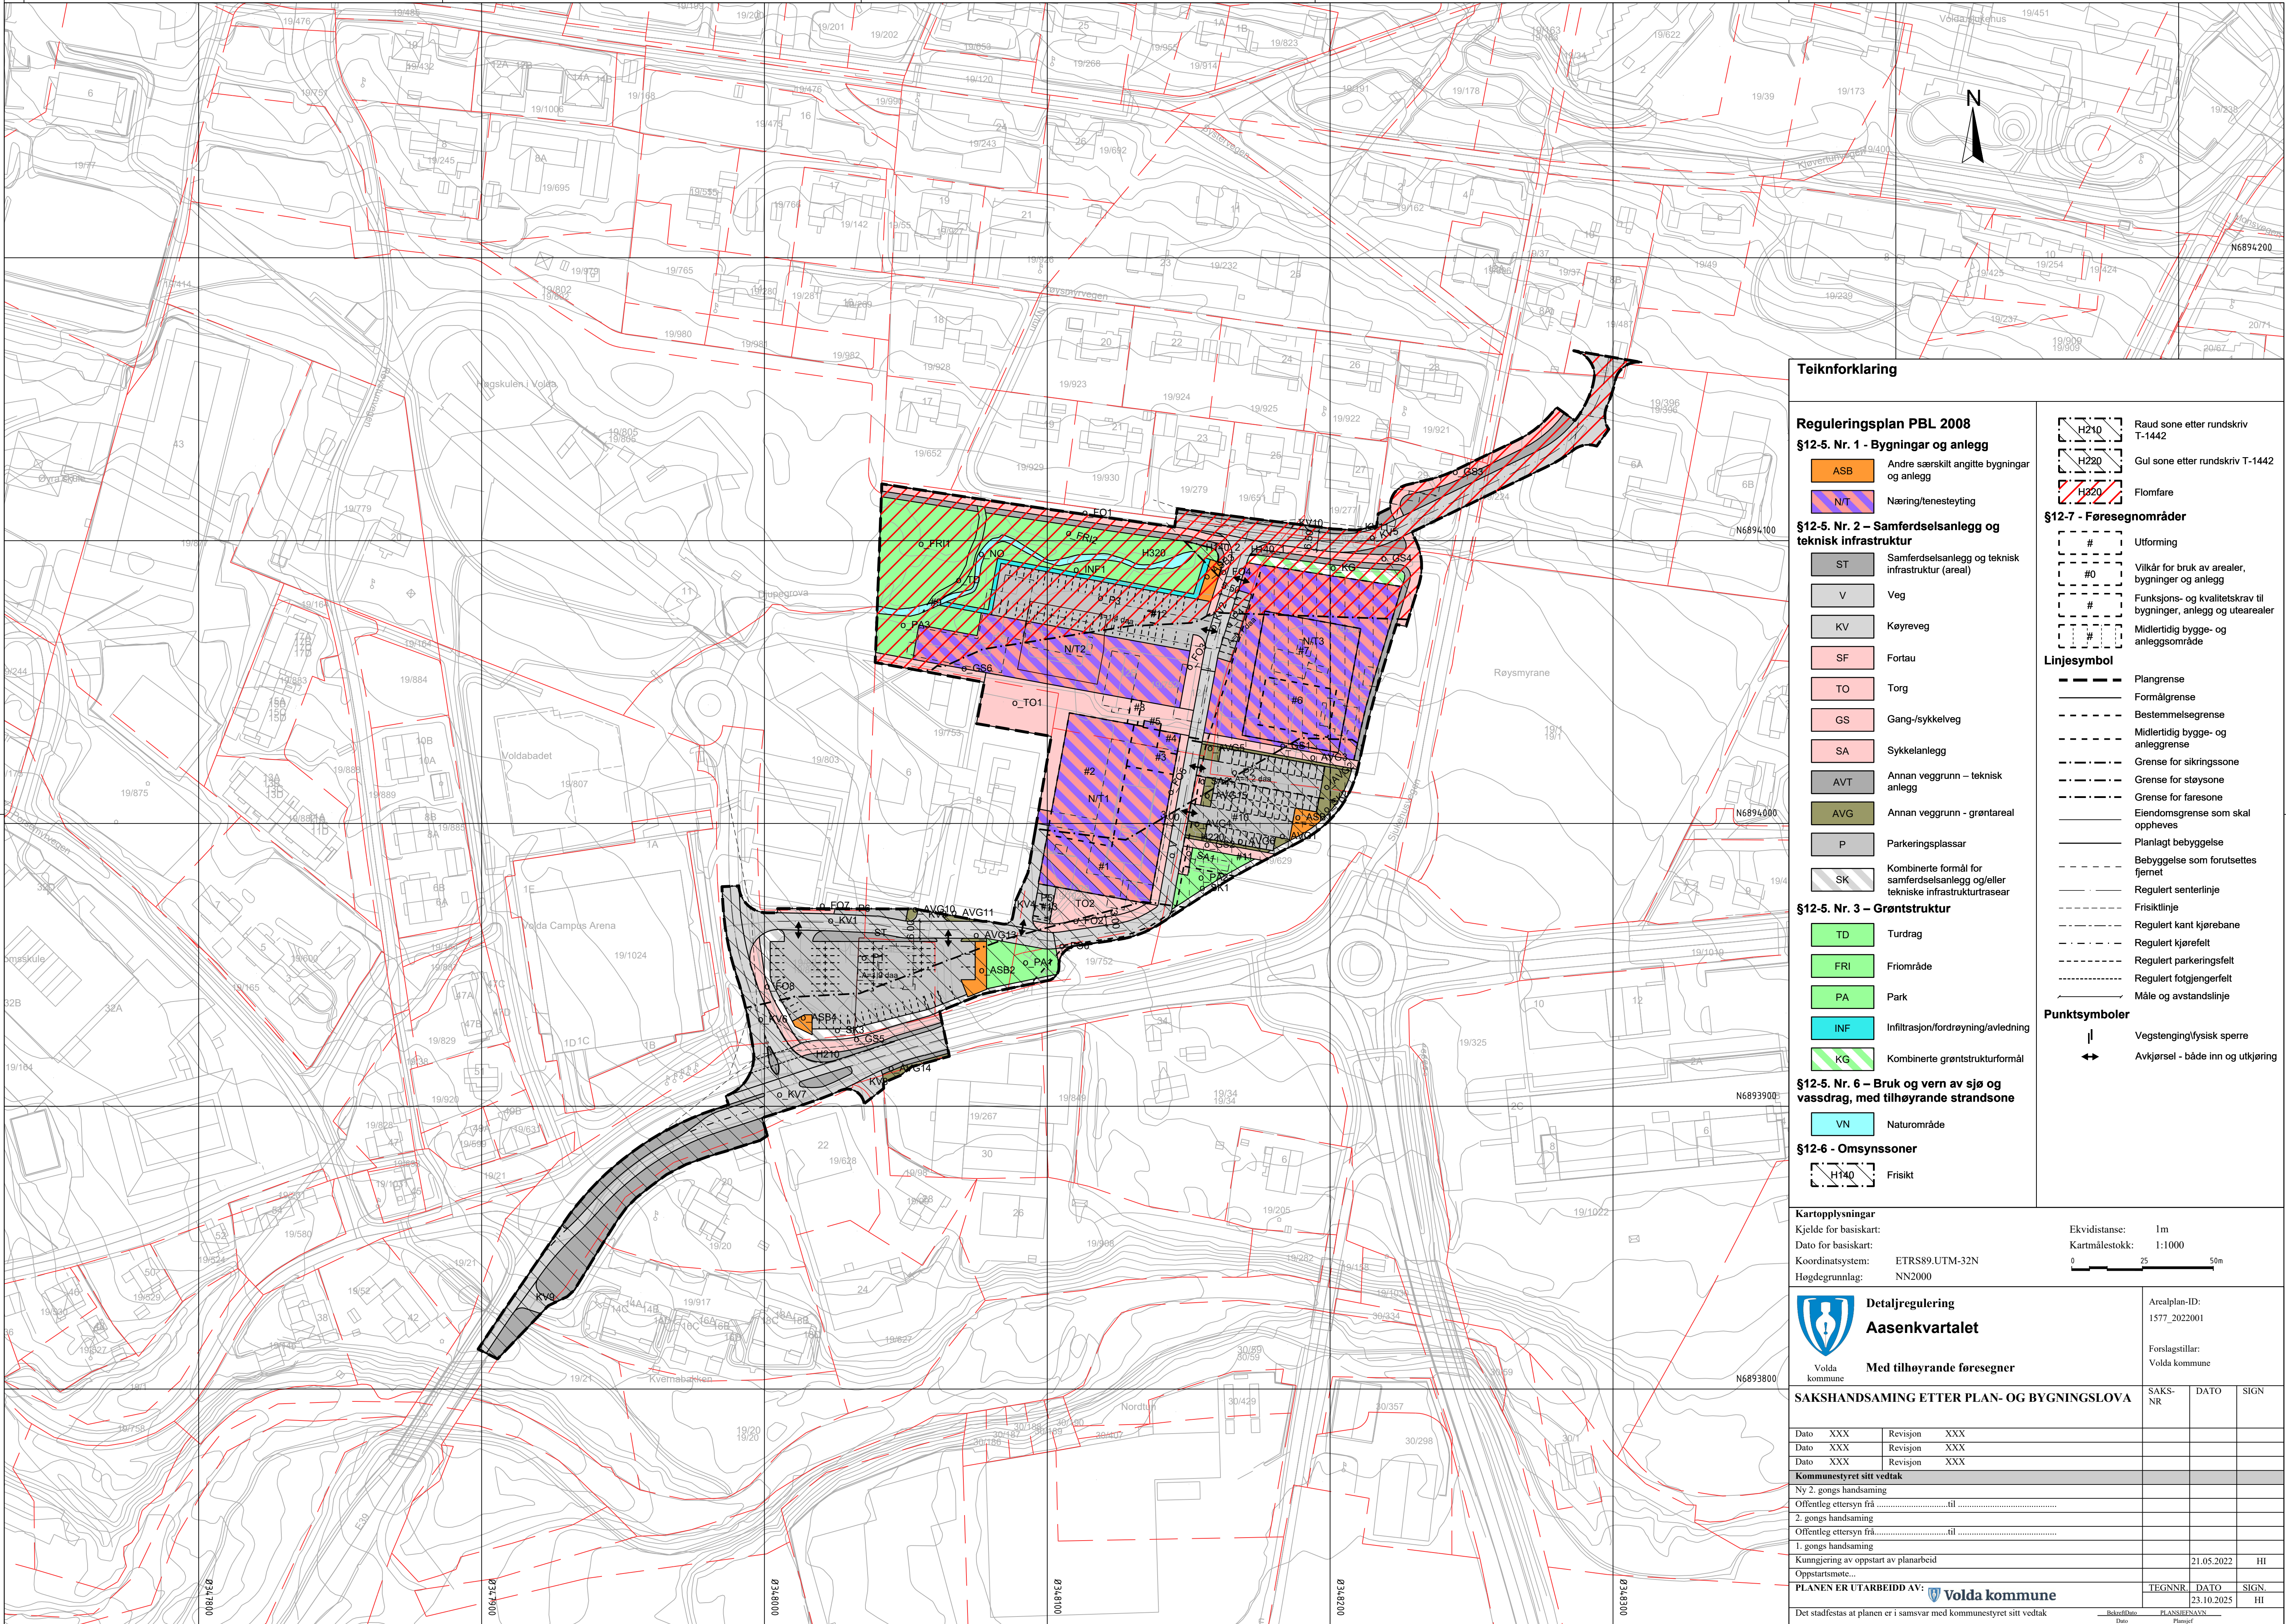

Teiknforklaring

Reguleringsplan PBL 2008

§12-5. Nr. 1 - Bygninger og anlegg

- ASB Andre særskilt angitte bygninger og anlegg
- N/T Næring/tenesteyting

§12-5. Nr. 2 - Samferdselsanlegg og teknisk infrastruktur

- ST Samferdselsanlegg og teknisk infrastruktur (areal)
- V Veg
- KV Køyreveg
- SF Fortau
- TO Torg
- GS Gang-/sykkelveg
- SA Sykkelanlegg
- AVT Annan veggrunn – teknisk anlegg
- AVG Annan veggrunn - grøntareal
- P Parkeringsplassar
- SK Kombinerte formål for samferdselsanlegg og/eller tekniske infrastrukturtrasear

§12-5. Nr. 3 - Grøntstruktur

- TD Turdrag
- FRI Friområde
- PA Park
- INF Infiltrasjon/fordreining/avledning
- KG Kombinerte grøntstrukturformål
- VN Naturområde

§12-5. Nr. 6 - Bruk og vern av sjø og vassdrag, med tilhørende strandsone

§12-6 - Omsynssoner

- H140 Frisikt

- H210 Raud sone etter rundskriv T-1442
- H220 Gul sone etter rundskriv T-1442
- H230 Flomfare

§12-7 - Føresegnområder

- # Utforming
- #0 Vilkår for bruk av arealar, bygninger og anlegg
- # Funksjons- og kvalitetskrav til bygninger, anlegg og utearealer
- # Midlertidig bygge- og anleggsområde

Linjesymbol

- Plangrense
- Formålgrense
- Bestemmelsegrense
- Midlertidig bygge- og anleggsgrense
- Grense for sikringszone
- Grense for støysone
- Grense for faresone
- Eiendomsgrænse som skal oppheves
- Planlagt bebyggelse
- Bebyggelse som forutsettes fjernet
- Regulert senterlinje
- Friskitlinje
- Regulert kant kjørebane
- Regulert kjørefelt
- Regulert parkeringsfelt
- Regulert fotgjengerfelt
- Måle og avstandslinje

Punktsymboler

- Vegstenging/fysisisk sperre
- Avkjørsel - både inn og utkjøring

Kartopplysningar

Kjelde for basiskart:

Dato for basiskart:


Koordinatsystem:

Høgdegrunnlag:

Ekvidistanse: 1m

Kartmålestokk: 1:1000

0 25 50m

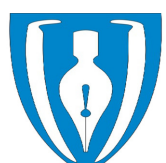

Detaljregulering

Aasenkvartalet

Med tilhørende føresegn

Arealplan-ID:

1577\_2022001

Forslagstillar:

Volda kommune

SAKSHANDSAMING ETTER PLAN- OG BYGNINGSLOVA

Dato XXX Revisjon XXX

Dato XXX Revisjon XXX

Dato XXX Revisjon XXX

Kommunestyret sitt vedtak

Ny 2. gongs handsaming

Offentleg ettersyn frå .....til .....

2. gongs handsaming

Offentleg ettersyn frå .....til .....

1. gongs handsaming

Kunngjering av oppstart av planarbeid

Oppstartsmaete...

PLANEN ER UTARBEIDD AV: Volda kommune

Det stadfestas at planen er i samsvar med kommunestyret sitt vedtak

SAKS-NR

DATO

SIGN